

DESSINS
DRUMMOND

Un meilleur plan pour chaque projet

POUR NOUS JOINDRE

AGENCE SAGUENAY
686, Ave. Bérthel
Châteauguay, Québec, G7H 4H9
416-885-1122 saguena@dessinsdrummond.com

NOTES:

L'ENTREPRENEUR DOIT S'ASSURER, APRÈS DE SON
EXAMEN, D'AVOIR BIEN COMPRIS LE PROJET ET
LE CLIENT A LA RESPONSABILITÉ DE VÉRIFIER LES
RÈGLEMENTS MUNICIPAUX OU PROVINCIAUX EN LA MATIÈRE
DES CHANGEMENTS AUX PLANS.
L'ORIGINAL DE CE PLAN A ÉTÉ DÉSSINÉ PAR LES DESSINS
DRUMMOND INC. ET N'EST PAS ASSURÉMENT EXHAUSTIF.
TOUTES LES MODIFICATIONS DOIVENT ÊTRE NOTIFIÉES
ORALEMENT À L'AGENCE SAGUENAY, QUI SE RÉSERVE LE
DROIT DE MODIFIER LE PLAN À SON DISCRET.
L'AGENCE SAGUENAY N'EST PAS RESPONSABLE DES
CHANGEMENTS NÉCESSAIRES À LA CONSTRUCTION
D'UN PROJET DE MAISON. L'AGENCE SAGUENAY N'EST PAS
RESPONSABLE DES CHANGEMENTS NÉCESSAIRES À LA
CONSTRUCTION D'UN PROJET DE MAISON.

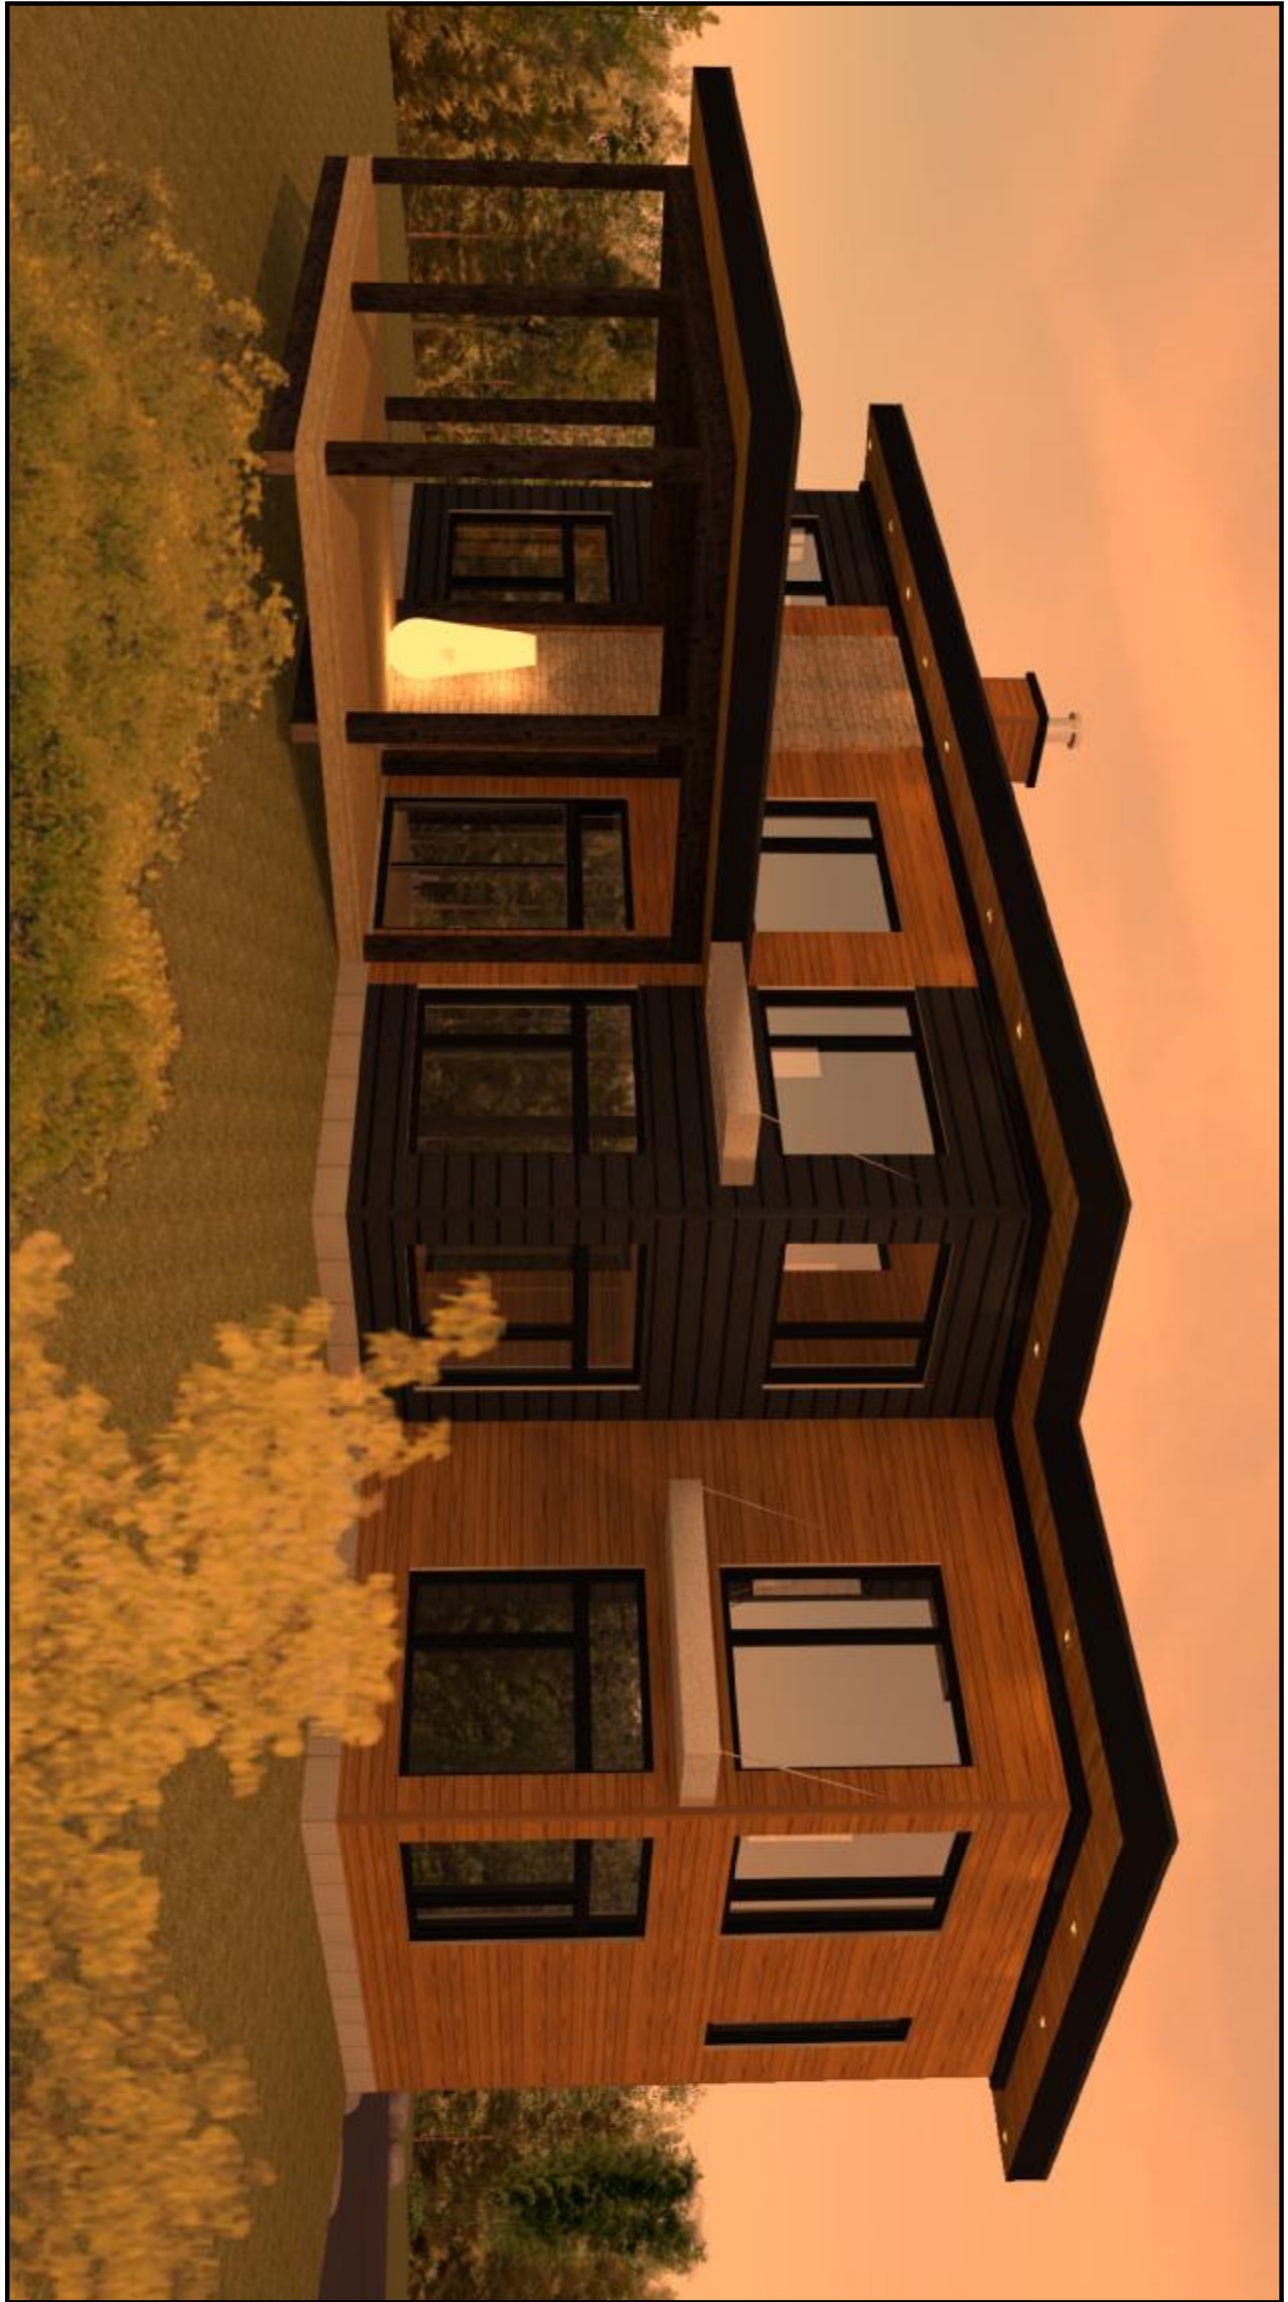


TABLEAU DES SUPERFICIES				PLOCH
REZ-DE-CHAUSSEE				1772
ETAGE				1364
SOUS-SOL				---
TOTAL				3136
AUTRES				---
PIECES ADDITIONNELLES				---
GARAGE				1113

JUILLET 2017

DESSINS DRUMMOND.COM tous droits réservés

INFO CLIENT

M. PATRICK BEAUCHER et
MME CATHERINE
GIRARD-MARTEL

REVISION

NO	DATE	PAG

PROJET:

RÉSIDENCE

VISION

ILLUSTRATIONS

SCHEMATA

EG.	REZ.	ET.	SO.

DATE

11/07/2017

ÉCHELLE


1/4"=1'-0"

TEAM NO.

P-55345

NO. FEUILLE

1-9

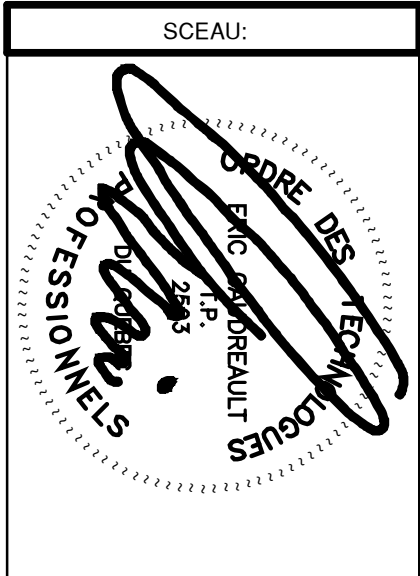



POUR NOUS JOINDRE

NOTES:

DES CHANGEMENTS AUX PLAN

L'OBTENTION D'UNE LICENCE.



DATE		11/07/2017		NO FICHE		2 9	
ORDRE		EG.		EG.		EG.	
RECEVÉ		EG.		EG.		EG.	
P-55345		14.4 ± 1.0°					

INFO CLIENT

REVISION	NO	DATE	PAR
----------	----	------	-----

ELEVATIONS

L'ENTREPRENEUR DOIT:

1) REPRÉSENTER TOUTES LES DIMENSIONS AVANT DE DÉBUTER LES TRAVAUX
2) RESPECTER S'IL Y A LEU TOUTES LES EXPÉRIENCES DES DOCUMENTS
CONNEXES AU PLAIN (EX. DEVIS, PLAN DE VENTILATION, ETC.) ET
INFORMER LE CLIENT DE TOUTES LES CONSÉQUENCES POSSIBLES AUX
CHANGEMENTS QUI SERONT APPORTÉS AUX PLANS.

- LA COORDINATION DES DIMENSIONS ONT PRIORITÉ SUR LES DESSINS.
CERTAINES COTES SONT SUIVIES À JUSTEMENT PAR FONCTIONS DES
MATÉRIAUX ET/OU MÉTHODES CHOISIS POUR L'ENTREPRENDRRE. SI DES
DIVERGENCES ENTRE LE CHANTIER ET LES PLANS SURVIENNENT,
L'ENTREPRENREUR DOIT AVERISER LES DESSINS DRUMMOND INC. DANS LES
PLUS BREFS DÉLAIS.

- LES DIMENSIONS ÉCRITES ONT PRIORITÉ SUR LES MESURES À L'ÉCHELLE.
- TOUTES ERREURS OU OMISSIONS DOIVENT ÊTRE RAPPORTÉES À DESIGNS DRUMMOND INC. IMMÉDIATEMENT.

NOTES IMPORTANTES:

- UN TRAITEMENT AIN PU L'ARRÔTÉE EST REQUIS AUX EXTRÊMITÉS DES POUTRES APPUYÉES SUR DE LA MÂÇONNERIE.
- PAR PRÉCAUTION, VOUS DEVEZ SÉPARER LES CHÂSSIS D'UN FOYER PRÉFABRIQUÉ DE L'OSATURE PAR DES MATÉRIAUX INCOMBUSTIBLES.
- LA PHOENIX EN ALUMINUM DES FONDATIONS NON-PROTÉGÉS DU MINÉRAL SOUS-EST DE 4°C. CETTE PHOENIX PEUT VARIER SELON LES RÉGIONS ET LE CODE EN MOULIER.

- LES EXTREMITES DES POURLINS DOIVENT S'APPUYER SUR UN MUR EXTERIEUR DOIVENT ETRE SOULEES SUR UNE DISTANCE DE 20".
- POUR EVITER LE SOULEVEMENT DES FONDATIONS DU AU GEL PAR ADHERENCE, TOUTES LES FONDATIONS EN BÉTON MU, PLÂTRIS ET AGIÉ DE BÉTON DÉCOUVRONT ETRE RECOURVUES D'UNE MEMBRANE POLYÉTHYLENE, CARTON-FIBRE Goudronné, PAPIER ASPHALTE 1500g (ISOLANT RIGIDE).

REVÈTEMENT EXTÉRIEUR SENSIBLE À L'HUMIDITÉ.

- LES FENÊTRES DE SOUS-SOL, OU SONT SOUS LE NIVEAU DU SOL, FINI-
DOUMENT ÊTRE ENTOURÉES DE MARGELLES EN TÔLE GALVANISÉE.
- REINTELS DE PIERRES CONCASSÉES ET D'UN DRAP DE 4 MENANT AU
DRAP DE CONTRÔLE DU BÂTIMENT.

- LES DIMENSIONS DES FENÊTRES DÉCORÉES AU PLAN PEUVENT VARIER
SECON LE FABRICANT CHOISI.

- LES PARAPLUIES MENTIONNÉS ICI SONT PLUS DÉRONTÉ QUE LES AUTRES, LORSQU'ILS SONT OUVERTS.
- POUR LES MUNS EXTÉRIEURS, IL EST IMPORTANT D'INSTALLER UN PARAPLUIE À L'ARRIÈRE DES BOÎTES ÉLECTRIQUES ET DE LE SCÉLER AVEC CELUI DU MUR.
- IL SERAIT RECOMMANDÉ D'AJOUTER UN GYPSÉ 667 DE TYPE "X" SUR UN FOURREAU "XT" @ 16 C.C. AU PLAFOND DU SOUS-SOL, POUR AUGMENTER LA RÉSISTANCE.

NOTE STRUCTURALE:

DES CORRECTIONS AU PLAN PEUVENT ÊTRE NECESSAIRE POUR L'UTILISATION DE POTRINETTES DANS LES STRUCTURES DE PLANCHER. DU TOIT, VOUS DEVEZ VOUS RÉFÉRER AU PLAN DU MANUFACTURIER.

- LA STRUCTURE DE CE PLAN (POUTRES, LENTAIL, SOULES) DOIT ÊTRE CATÉGORIE EPINETTE NO. 162 (SAUF DU NOTE).

- LES LENTAILLES AU-DESSUS DES OUVERTURES SONT 22x10" (SAUF DU NOTE).

- LES PATEAUX DANS LES MURS EXTÉRIEURS DOIVENT ÊTRE MIN. 3-274 (SAUF OU NOTE).
- LES PATEAUX DANS LES MURS INTÉRIEURS DOIVENT ÊTRE MIN. 3-274 (SAUF OU NOTE).
- LE FABRICANT DE FEMME DE TOIT DOIT VÉRIFIER TOUTES LES DIMENSIONS, AIN QU' IL AIT CONCOPANCE AVEC L'ENSEMBLE DU PLAN NITRE AUX CALCULS DU FABRICANT, CERTAINES DIMENSIONS PEUVENT NÉCESSITER UN AJUSTEMENT.

- DES CONTREVENTEMENTS TEMPORAIRES ET PERMANENTS DOIVENT ÊTRE INSTALLÉS PARS LES FEMMES DE TOUT SELON LES SPÉCIFICATIONS DE LA BROCHURE PUBLIÉE PAR L'ASSOCIATION DE STRUCTURE DE BOIS (VOIR LE PARAGRAPHE DE FEMMES DE TOUT).
- LES PANNEAUX DE CONTRE-PLAQUE PEUVENT ÊTRE REMPLACÉS PAR DES PANNEAUX DE PARTICULES À LAMELLES ORIENTÉES (OSB) OU AUTRES ÉQUIVALENCES.

- D'ANS UN JAR DE MACONNEMENT, LES ATTACHES DE METAL SERONT ESPACES DE 3-5" MAX. A L' HORIZONTAL ET A 16" MAX. A LA VERTICAL. GROSSEURS DES LENTURE D' ACIER AU DESOUS DES COUVERTURES SERA DETERMINEE PAR LE MAÇON.

54

LEGENDE STRUTTURALE



POTEAU DANS LE MUR

STRUCTURE SUPPORTANT

MIR PORTFOLIO

—*et al.*

ABBREVIATION

G.C.	GARDE-CC
M.C.	MAIN COL

REFERENCE A LA CED

BULLE DE COUPE


LA FLECHE INDIQUE LE SENS VERS LEQUEL ON DOIT ALLER

LE NUMERO DE LA CO

COULEUR NE MOUVRE LA
COUPE.

LE NUMERO DE LA FEUILLE

CÉDULE DE PORTES	
DÉSIGNATION	DIMENSION
A	16" x 80"
B	18" x 80"
C	24" x 80"
D	28" x 80"
E	30" x 80"
F	32" x 80"
G	36" x 80"
H	48" x 80"
J	60" x 80"
K	34" x 82"
L	72" x 80"

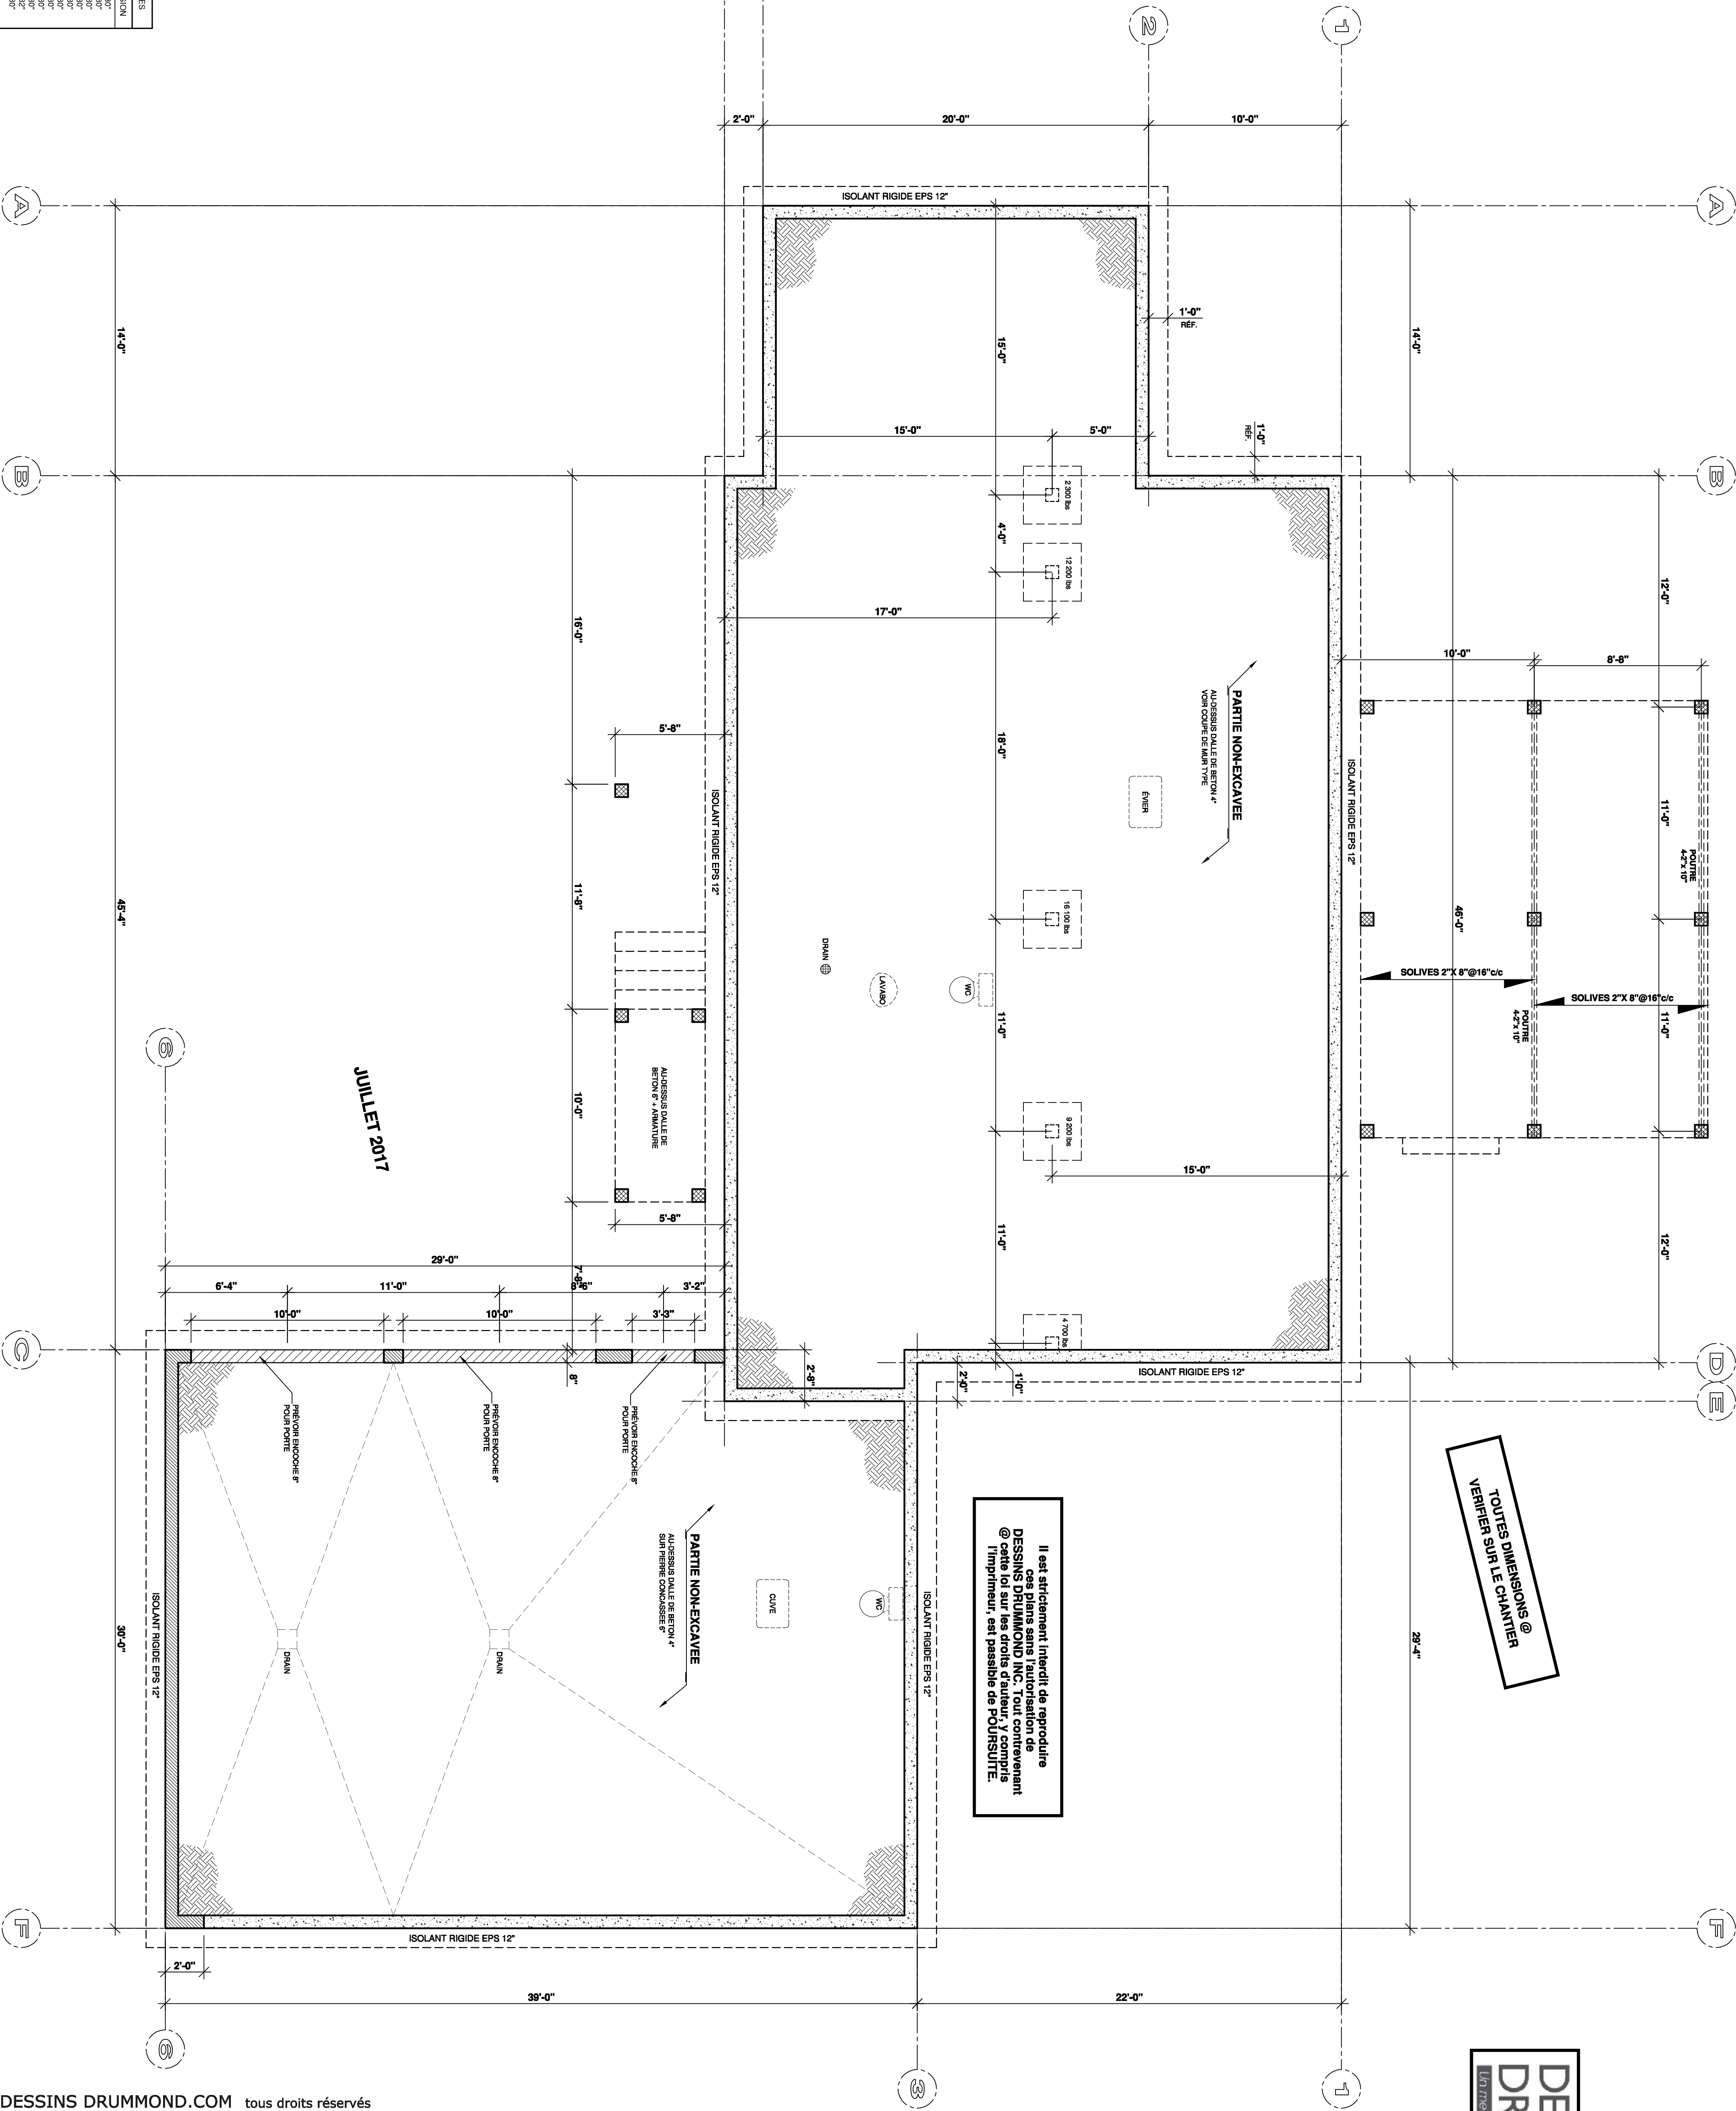

DESSINS
DRUMMOND

POUR NOUS JOINDRE

AGENCE SAGUENAY
896, Ave Bégin
Chicoutimi, Québec, G7H 4N9
418-696-1122 saguenay@desirsdiamond.com

NOTES:

L'ENTREPRENEUR DOIT S'ASSURER, APRÈS DE SON CLIENT, QUE LES PLANS REPRÉSENTENT ADEQUATEMENT AUX RÈGLEMENTS MUNICIPAUX OU AURA LIEU LA CONSTRUCTION. LE CLIENT A LA RESPONSABILITÉ DE VÉRIFIER LES NORMES APRÈS DE SA MUNICIPALITÉ. CELEST-CI VARIENT SELON LES REGIONS ET PEUVENT NECESSITER DES CHANGEMENTS AUX PLANS.

L'ORGANISME DE CET PLAN EST DESTINÉ AUX SEULS DESIGNS DIMENSIONNÉS ET ETYLIÉS SA PROPRETÉ EXCLUSIVE. TOUTE REPRODUCTION DE LA PRÉSENTE COPIE PAR QUELQUE MOYEN QUE SOIT EST STRICTEMENT INTERDITE.

L'ACHAT D'UN PLAN DE MAISON NE VOUS PERMET PAS D'UTILISER CE MODÈLE ET DES PANS PÉRIODIQUES À MOINS D'OBTENIR PRÉALABLEMENT L'ETIQUETTE À CET EFFET.

LA CONSTRUCTION DE PLUS D'UNE MAISON À PARTIR DES PLANS DE CE MODÈLE, NÉCESSITE OBLIGATOIREMENT L'OBTIEN D'UNE LICENCE.

**M. PATRICK BEAUCHER et
MME CATHERINE
GIRARD-MARTEL**

	NO	DATE	PART
REVISION			

ORDRE DES MECANICIENS
F.M.C. GARE DREUILT
I.P.
2543
2543

RÉSIDENTE

PLAN des FONDATIONS

CONC	EG.	METALISE	EG.	VERBIE	EG.
DATE	11/07/2017	ECCHELLE		1/4"=1'-0"	
PLAN NO.	P-55345	NO. FEUILLE		4-9	

L'ENTREPRENEUR DOIT:

CHANGEMENTS QUI SERONT APPORTÉS AUX PLANS.

- TOULES ERREURS OU OMISSIONS DOIVENT ÊTRE RAPPORTÉES
DESSINS DRUMMOND INC. IMMÉDIATEMENT.

- UN TRAITEMENT ANTI-POU

- SOUTIENI CBI DE 4-6. VÉRIFIE PROFONDEMENT CBI VANNIEN SELON LES RÉGIONS ET LE CODE EN VIGUEUR.

- LES EXTREMITÉS DES POUTRES D'ACIER S'APPUYANT SUR UN M

- LA RÉSISTANCE AU FEU.

-DES CORRECTIONS AU PLAI


- DÉTERMINÉE PAR LE MARCHÉ.



**TOUTES DIMENSIONS @
VERIFIER SUR LE CHANTIER**

DRUMMOND

Un meilleur plan pour chaque projet

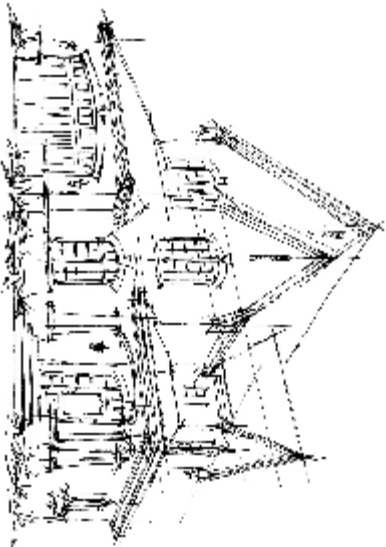

418-696-1122 saguera@deslinediamond.com

L'ENTRE

L'OBTENTION D'UNE LICENCE

INFO CLIENT

M. PATRICK BEAUCHER et
MME CATHERINE
GIRARD-MARTEL


REVISION	NO	DATE	PA



DESSIN

PLAN du REZ-de-CHAUSSEE

EG.	EG.	EG.
DATE	11/07/2017	ECHÉLLE 1/4" = 1'-0"
PLUM NO.	P-55345	NO. FEUILLE 5-9

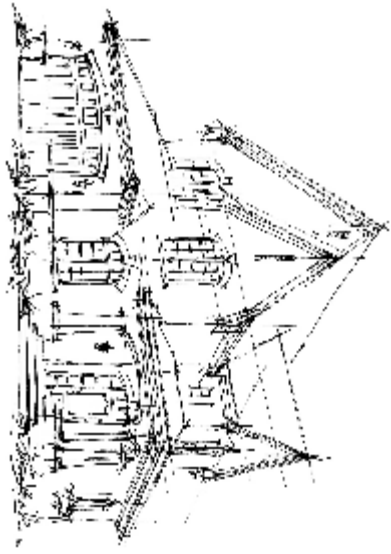

DESSINS
DRUMMOND


Un meilleur plan pour chaque projet

POUR NOUS JOINDRE

AGENCE SAGUENAY
885, Ave. Bérthel
Chicoutimi, Québec, G7H 4H9
418-883-1122 saguena@dessinsdrummond.com

NOTES:

1. L'ENTREPRENEUR DOIT S'ASSURER, APRÈS LE BOM
2. L'ENTREPRENEUR DOIT S'ASSURER, APRÈS LE BOM
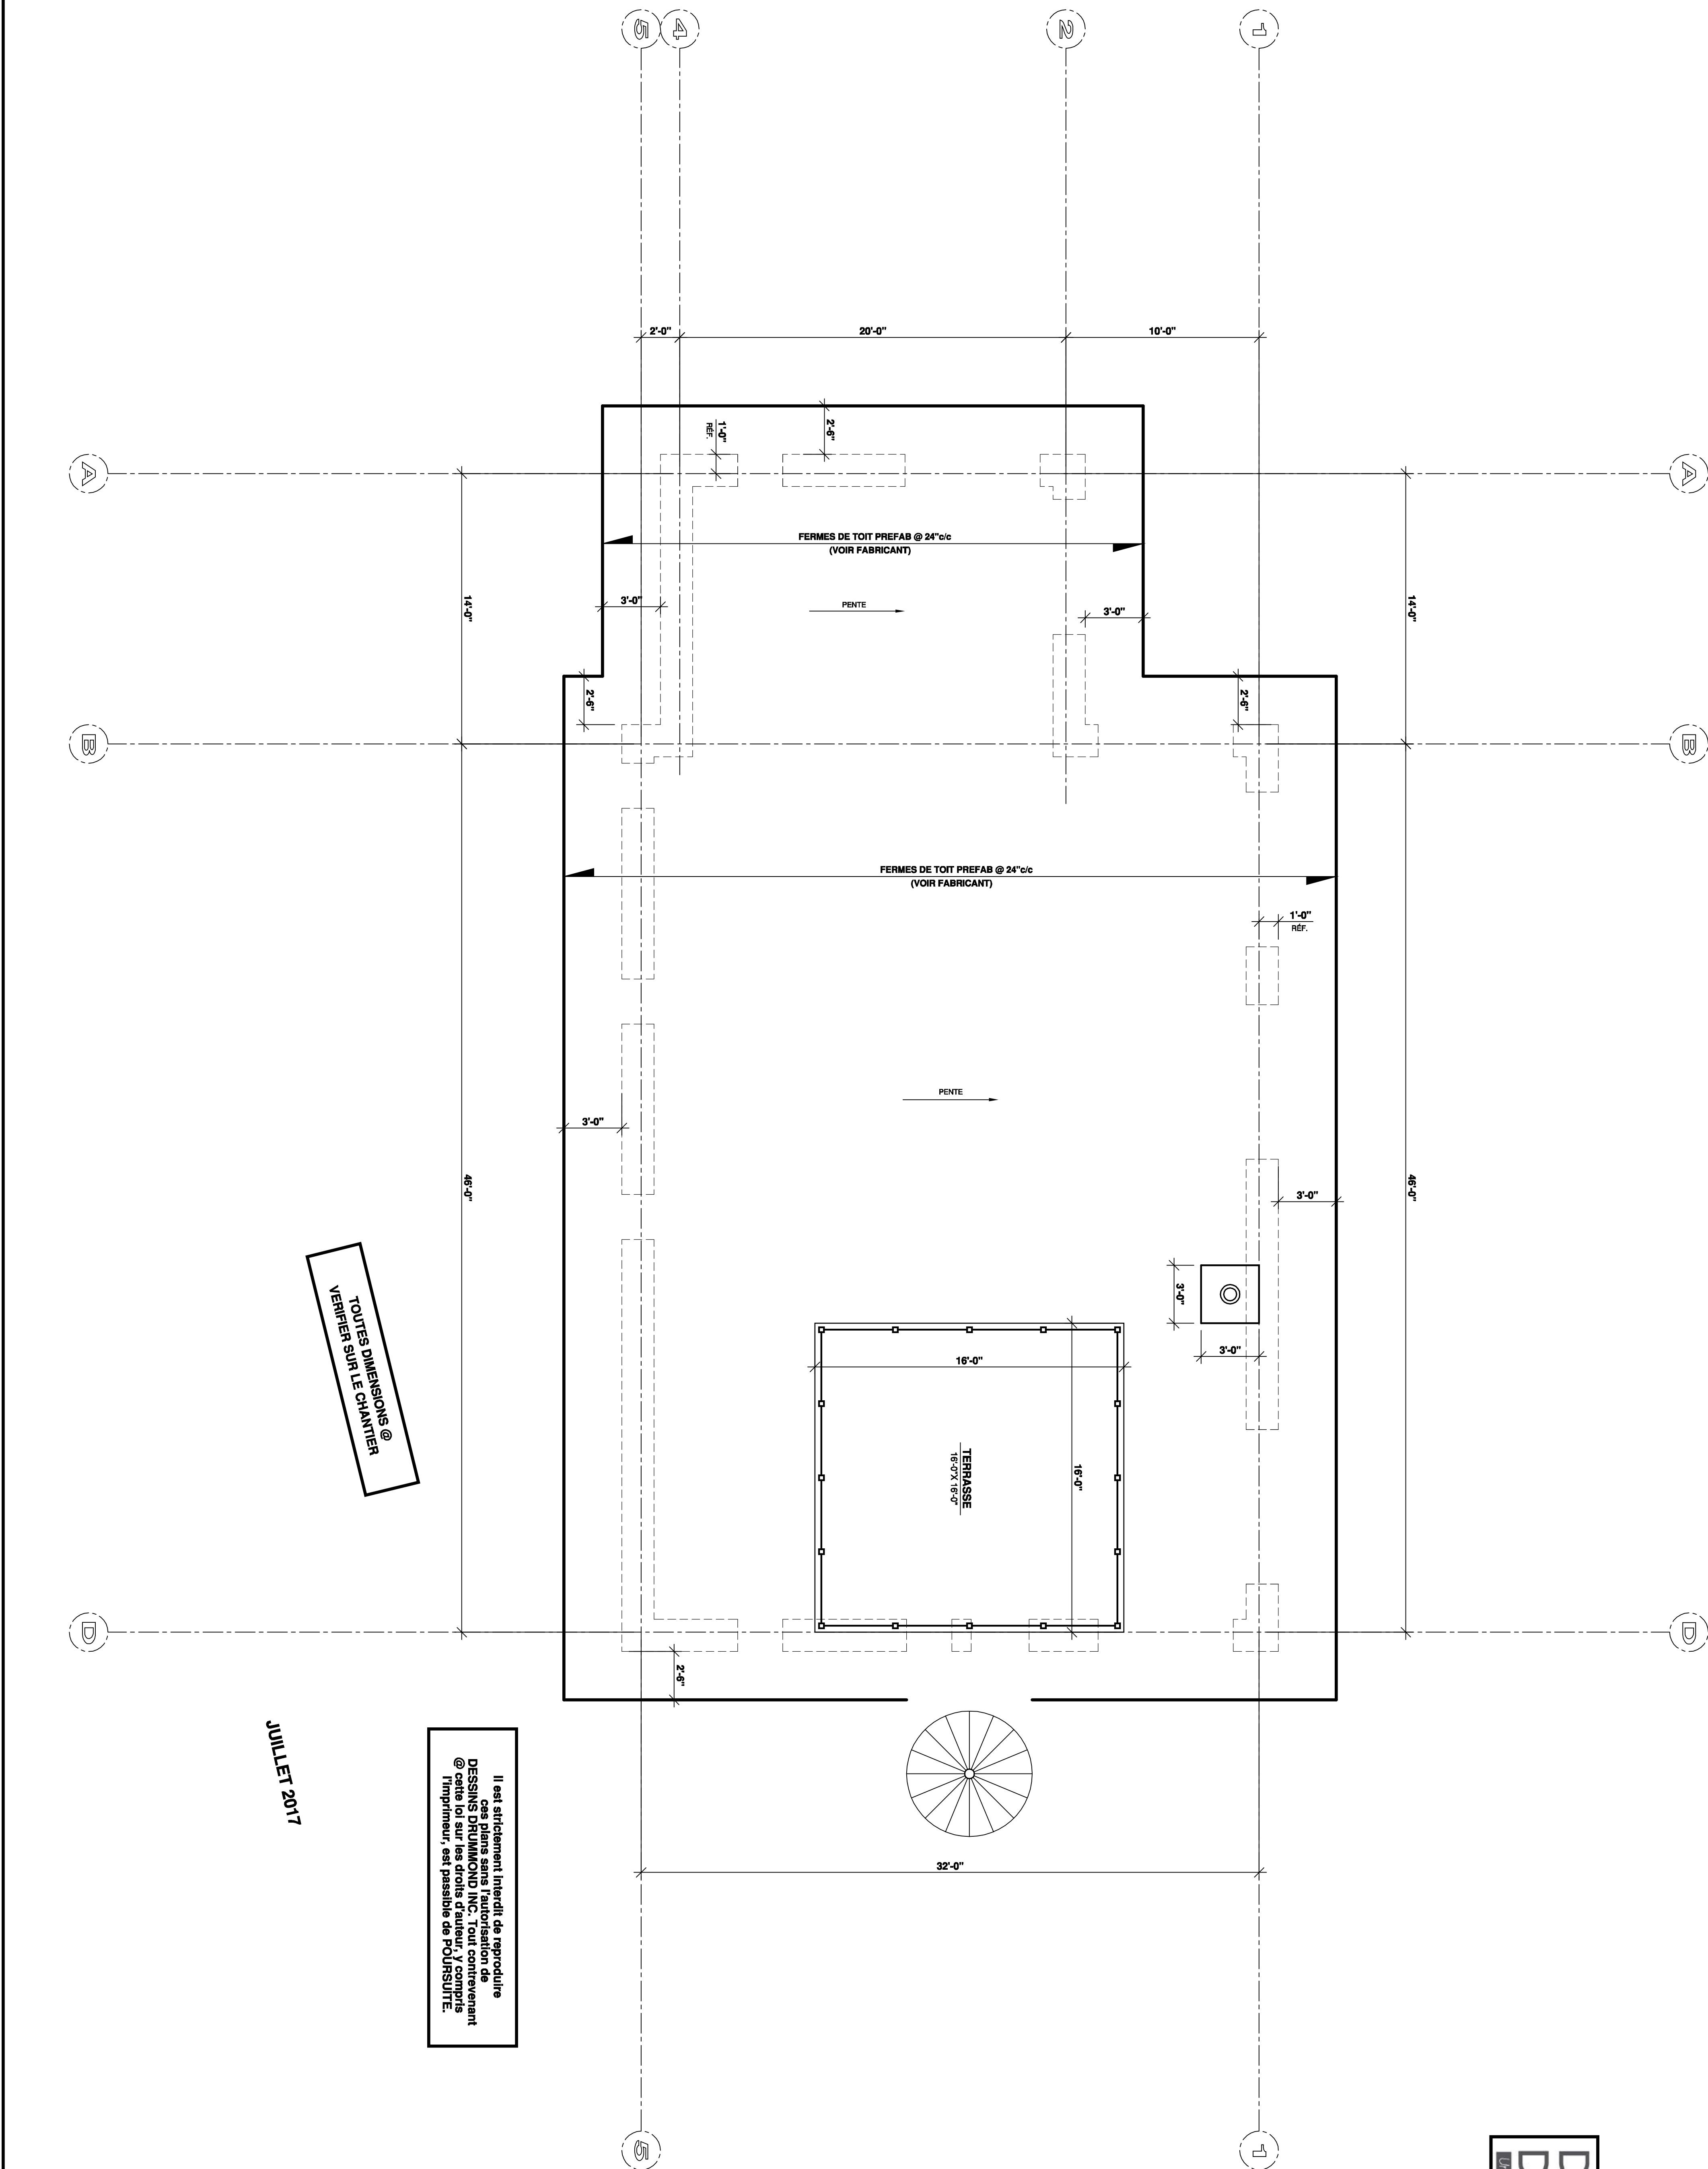

Il est strictement interdit de reproduire
DESSINS DRUMMOND INC. Tout contournement
@ cette loi sur les droits d'auteur, y compris
l'imprimeur, est passible de POURSUITE.


TOUTES DIMENSIONS @
VÉRIFIER SUR LE CHANTIER

JULIET 2017

DESSINS DRUMMOND.COM tous droits réservés

SCÉAU:			
PROJET: RÉSIDENCE			
VERSION: PLAN de la TOITURE			
CONCÉDÉ	ÉG.	ÉG.	ÉG.
DATE	11/07/2017	ÉCHELLE	1/4"=1'-0"
TEAM NO.	P-55345	NO. FEUILLE	7-9

INFO CLIENT			
M. PATRICK BEAUCHER et MME CATHERINE GIRARD-MARTEL			
REVISION	NO	DATE	PAS

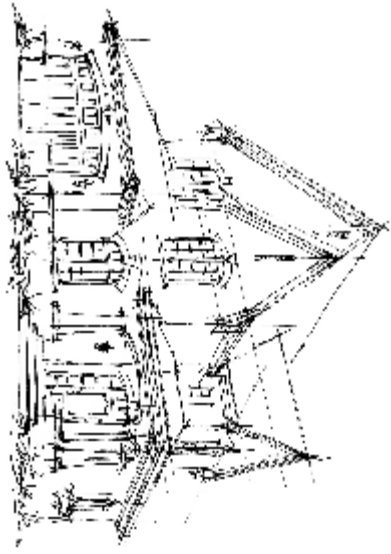

DESSINS
DRUMMOND

Un meilleur plan pour chaque projet.


POUR NOUS JOINDRE

AGENCE AGIEMBY
885, Ave. Bérth
Chicoutimi, Québec G7H 4H9
416-882-1122 agiemy@desdinsdrummond.com

NOTES:

1. L'ENTREPRENEUR DOIT S'ASSURER, APRÈS DE SON
EXAMEN DES DESSINS, D'AVOIR COMPRIS LA
NATURE ET L'ÉTENDUE DES TRAVAUX À RÉALISER
ET LE CLIENT A LA RESPONSABILITÉ DE VÉRIFIER LES
RÈGLEMENTS MUNICIPAUX OU PROVINCIAUX EN LA MATIÈRE. LA CONSTRUCTION
VARIE SÉLON LES RÉGIONS ET PEUT ÊTRE NÉCESSAIRE
DES CHANGEMENTS AUX PLANS.


2. L'ORIGINAL DE CE PLAN A ÉTÉ DÉSSINÉ PAR LES DESSINS
DRUMMOND INC. ET N'EST PAS ASSURÉMENT EXCLUSIF.
TOUTE REPRODUCTION NON AUTORISÉE EST INTERDITE.
QUELQUE MOYEN QUE CE SOIT EST STRICTEMENT INTERDIT.
L'UNIQUE DUN PLAN DE MAISON NE VOUS PERMET PAS
D'UTILISER LE MODÈLE A DES FINS COMMERCIALES, A MOINS
D'AVOIR OBTENU L'AUTORISATION ÉCRITE DE LA PART DE
DESSINS DRUMMOND INC. S'IL VOUS FAUT DES COPIES
PLANS DE CE MODÈLE, NÉCESSITE CONSULTER
L'OBTENTION DUNE LICENCE.

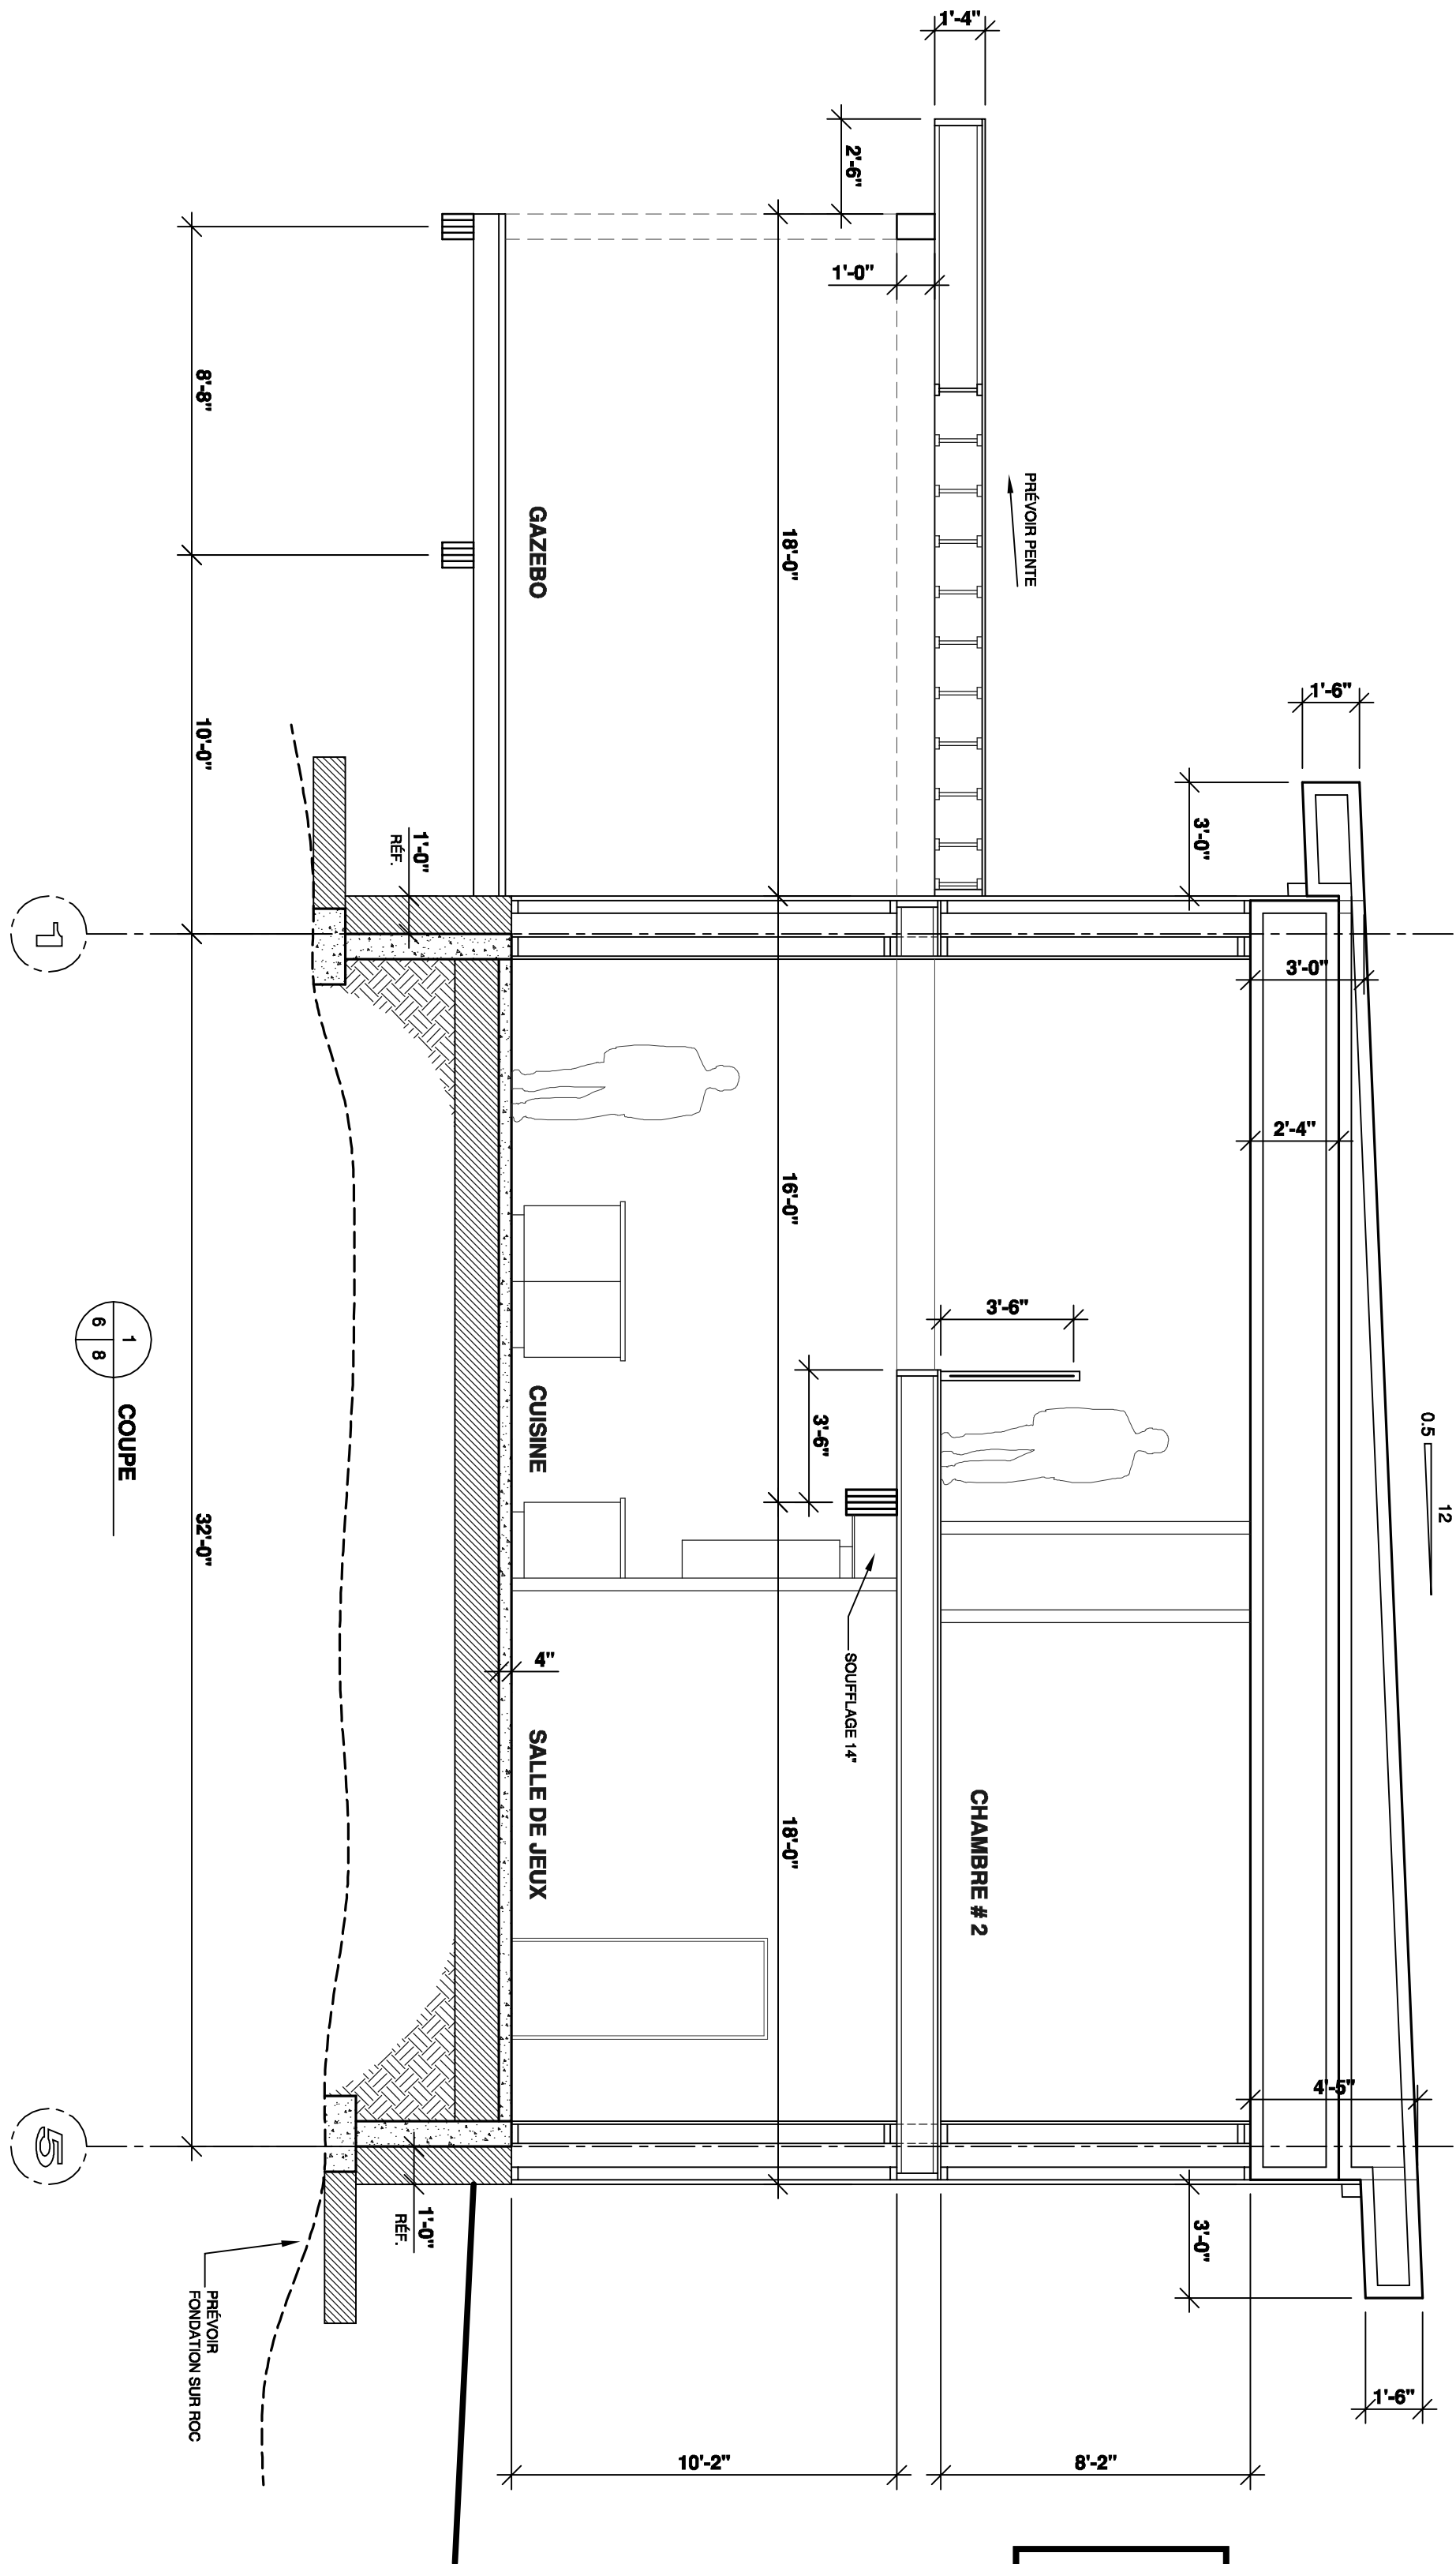


1
6 8
COUPE

JUILLET 2017

Il est strictement Interdit de reproduire
ces plans sans l'autorisation de
DESSINS DRUMMOND INC. Tout contrevenant
@ cette loi sur les droits d'auteur, y compris
l'imprimeur, est passible de POURSUITE.

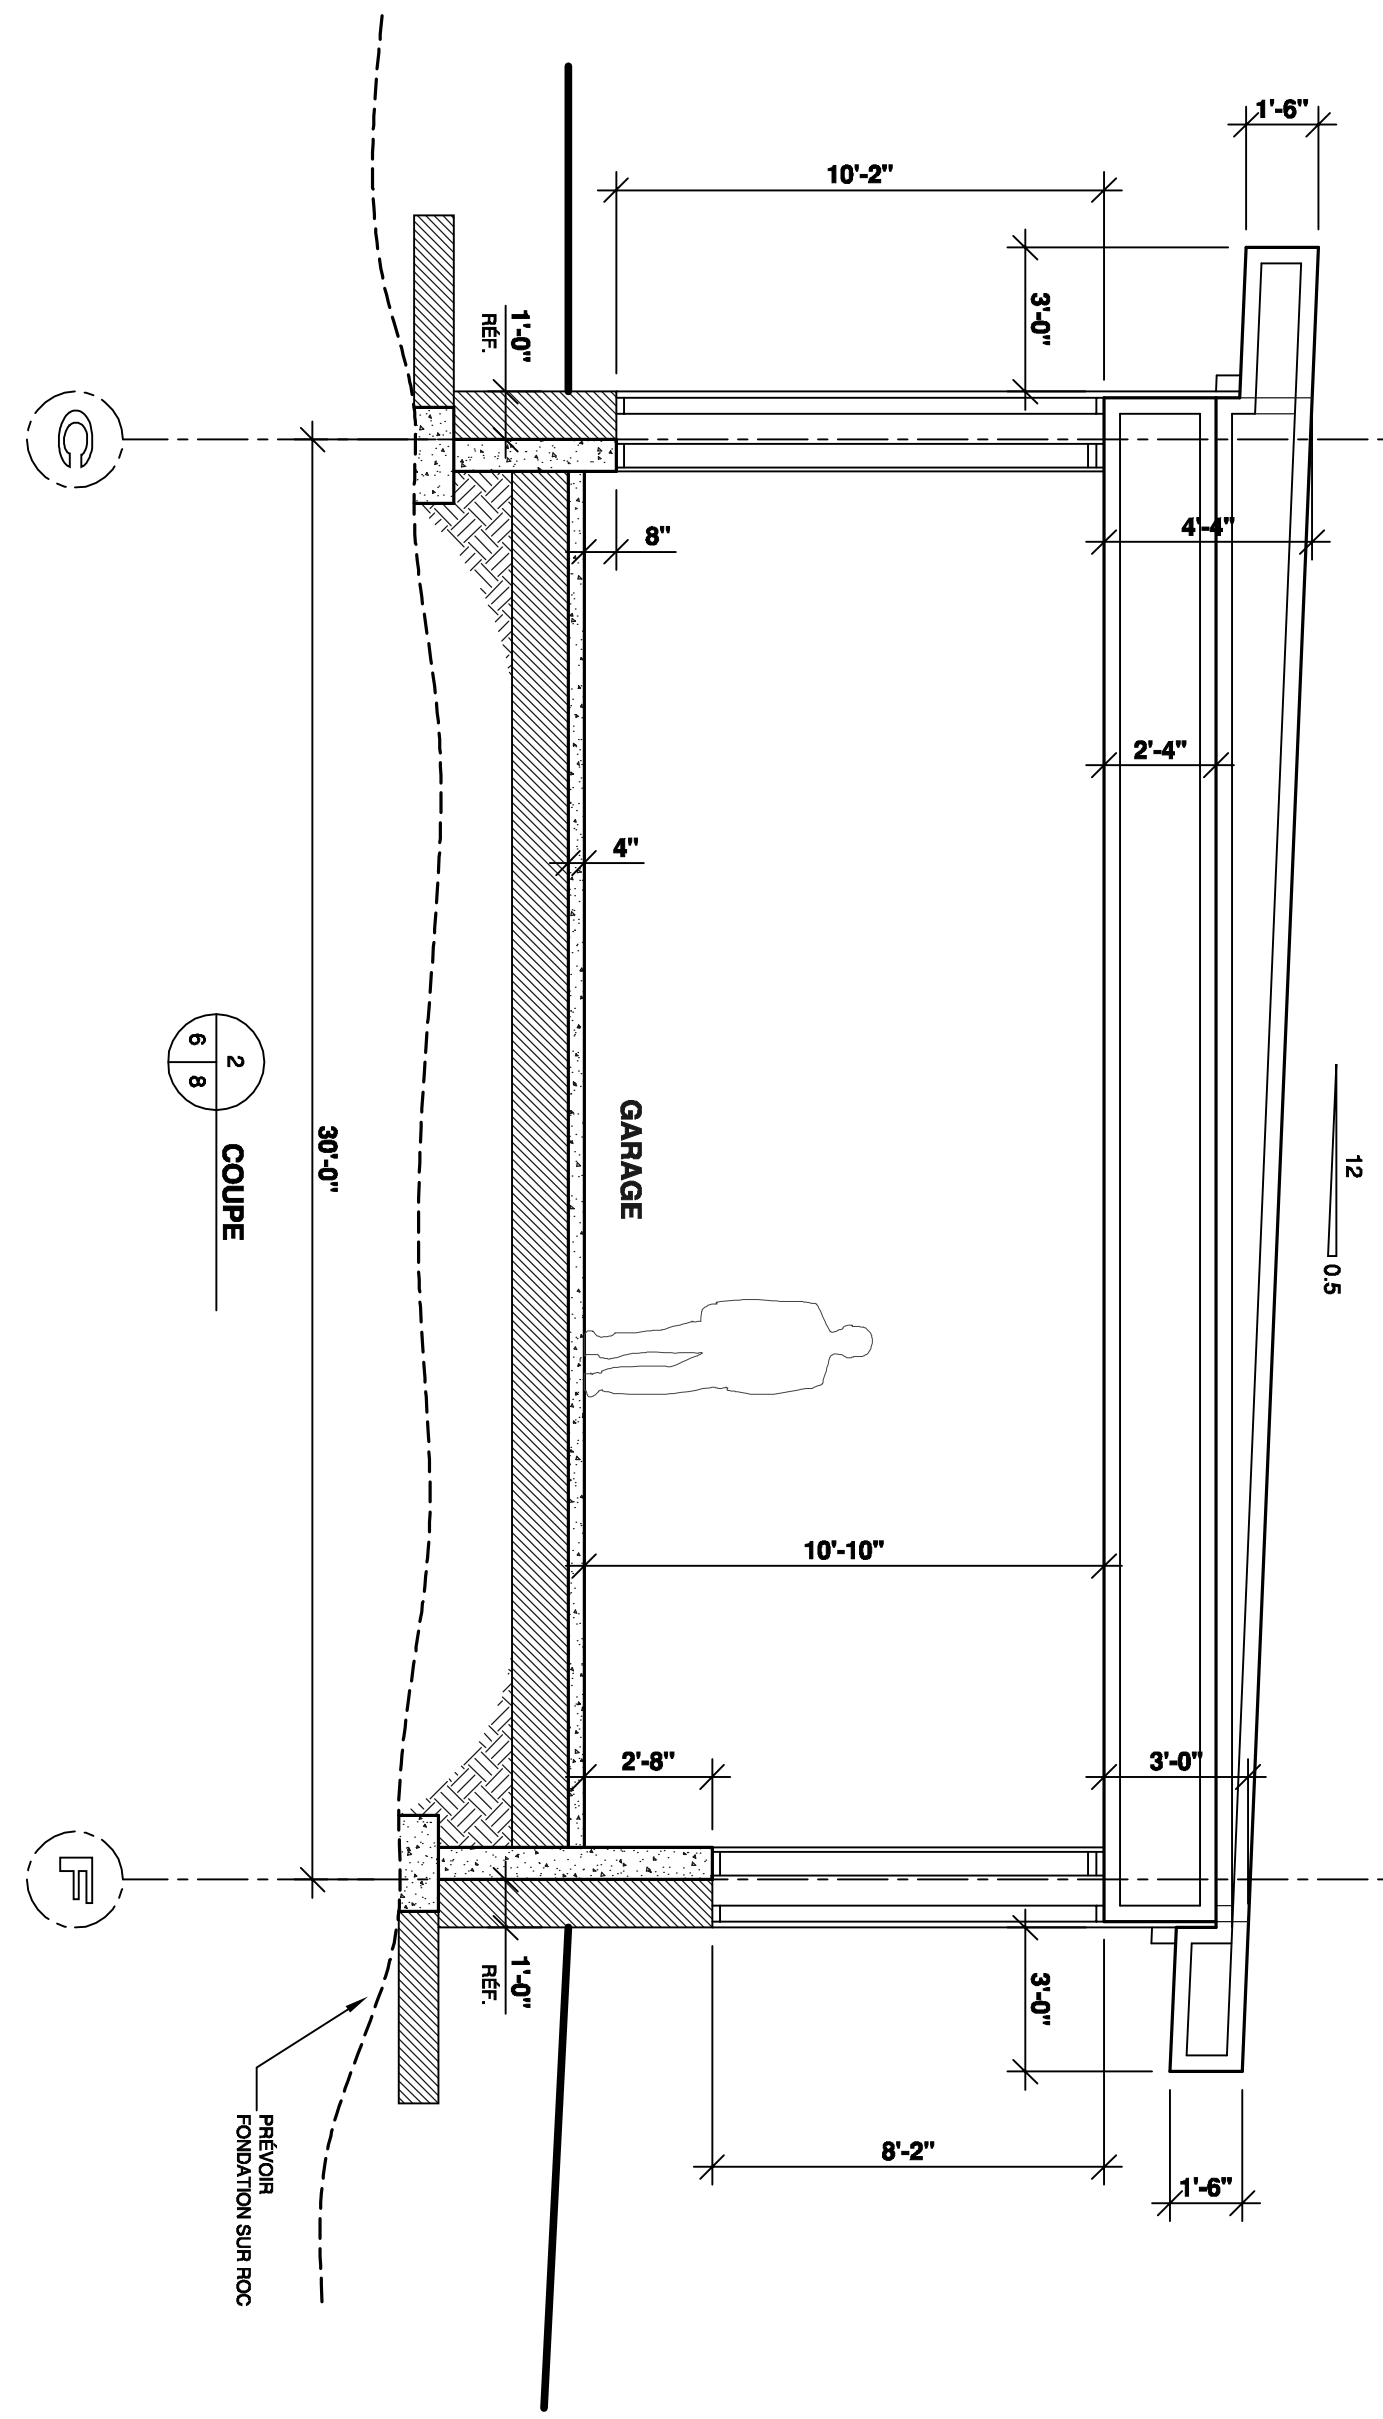

2
6 8
COUPE

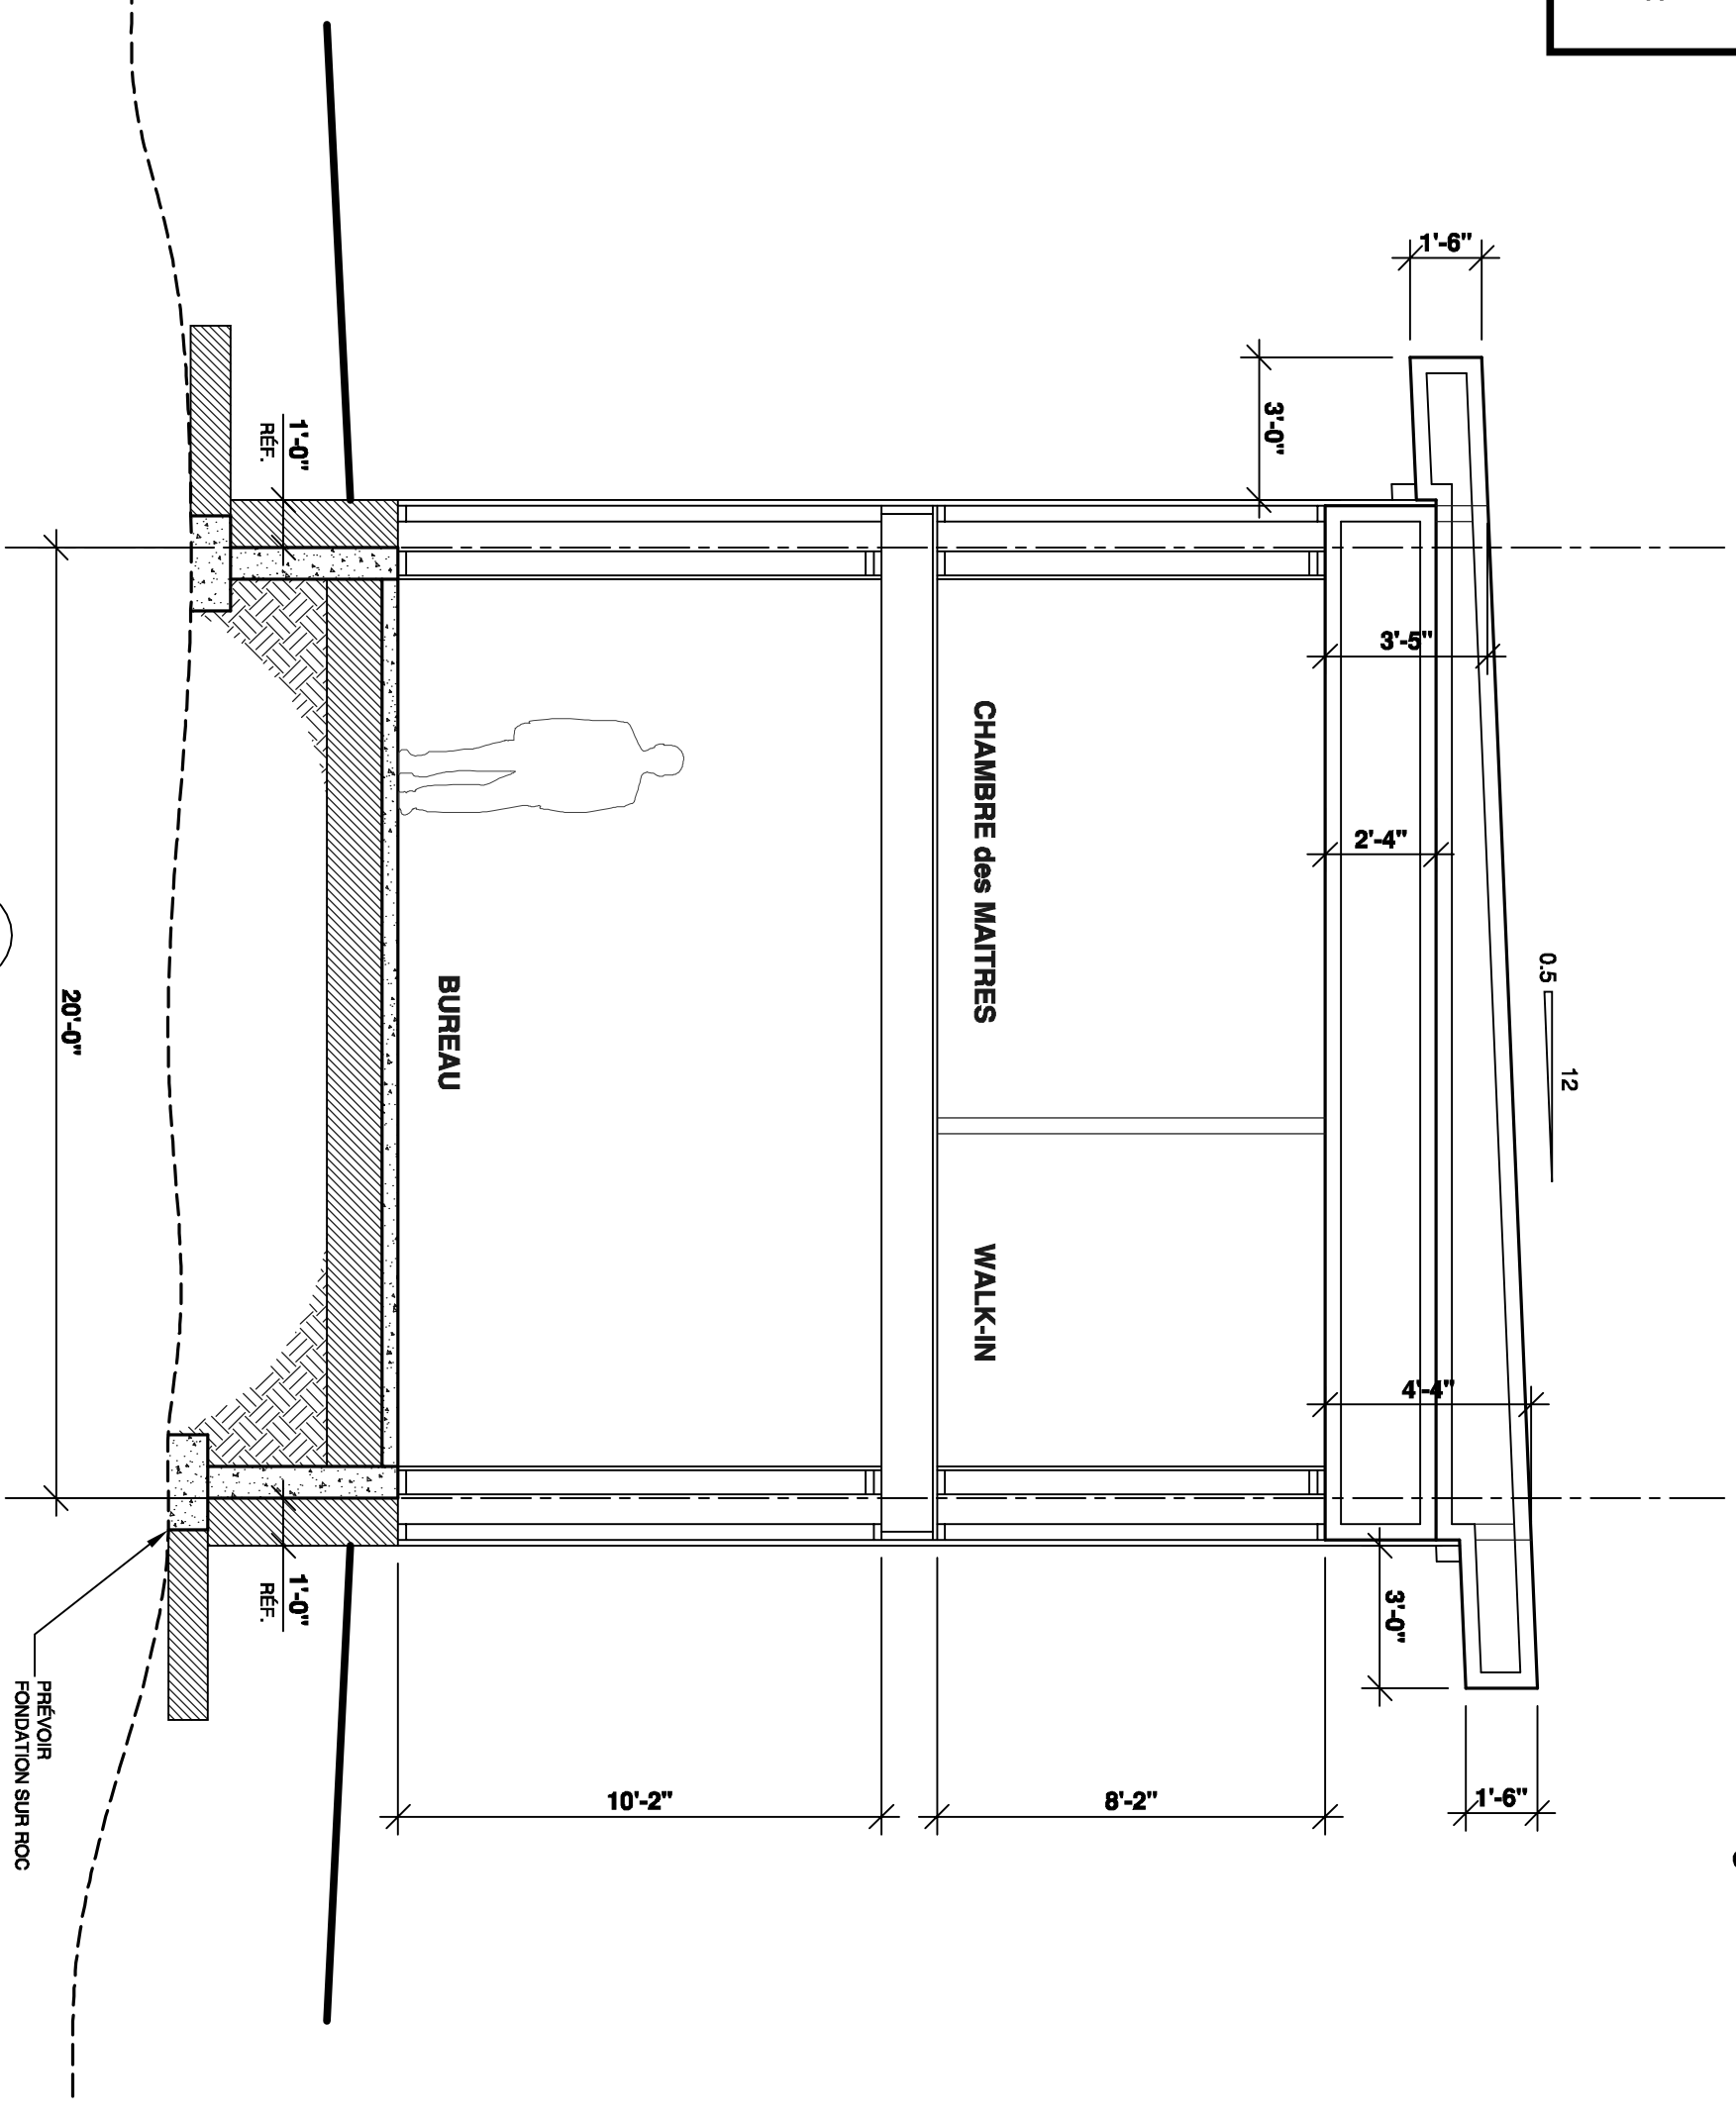


3
6 8
COUPE


TOUTES DIMENSIONS @
VÉRIFIER SUR LE CHANTIER

DESSINS DRUMMOND.COM tous droits réservés

INFO CLIENT			
M. PATRICK BEAUCHER et MME CATHERINE GIRARD-MARTEL			
REVISION			
NO	DATE	PAR	
SCHEMAS des FERMES			
CONÇU	EG.	DESINÉ	EG.
DATE	11/07/2017	ÉCHELLE	1/4"=1'-0"
PLAN NO.	P-55345	NO. FEUILLE	8-9

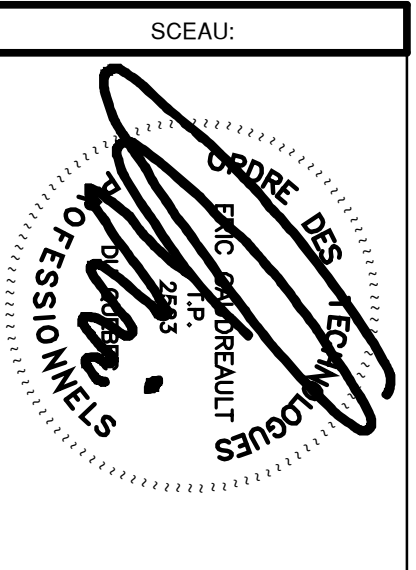

PROJET: RÉSIDENCE

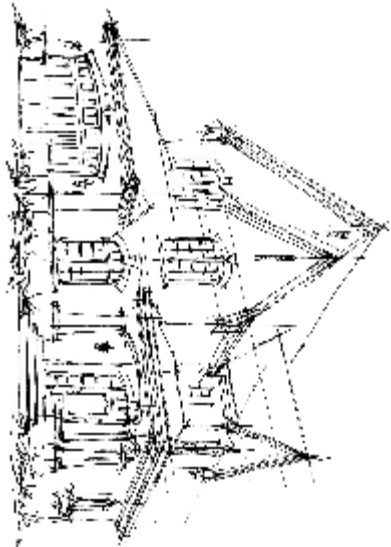

DESSINS
DRUMMOND

Le meilleur plan pour chaque projet

POUR NOUS JOINDRE

AGENCE SAGUENAY
885, Ave. Bérthel
Chicoutimi, Québec G7H 4H9
418-683-1122 saguena@drummond.com

NOTES


1. L'ENTREPRENEUR DOIT S'ASSURER, APRÈS LE SON
D'ÉTAT, QUE LE PROJET A ÉTÉ RÉVISÉ ET
RÉVISÉ EN VUE DE LA RÉGLEMENTATION EN
VIGUEUR À LA RÉSPONSABILITÉ DE L'ENTREPRENEUR.
LE CLIENT A LA RESPONSABILITÉ DE VÉRIFIER LES
RÈGLEMENTS MUNICIPAUX OU PROVINCIAUX EN VIGUEUR
DANS LA RÉGION ET DE LES INTÉGRER DANS LE PROJET
DES CHANGEMENTS AUX PLANS.

2. L'ORIGINAL DE CE PLAN A ÉTÉ DÉPOSÉ PAR LES DESSINS
DRUMMOND INC. ET NE PEUT ÊTRE REPRODUIT, EN
TOUT OU EN PARTIE, SANS LAutorisation ÉCRITE DE
DRUMMOND INC. LE CLIENT A LA RESPONSABILITÉ DE
VÉRIFIER LE MOYEN DE CE DROIT EST STRICTEMENT INTERDIT.
L'UNIQUE PLAN DE MAISON NE VOUS PERMET PAS
D'UTILISER CE MODÈLE À D'AUTRES FINS, NOTamment, À FIN
D'OBTENIR UN PERMIS DE CONSTRUCTION, À FIN D'OBTENIR
UN PERMIS D'OCCUPATION, À FIN D'OBTENIR UN PERMIS
D'AMÉNAGEMENT, À FIN D'OBTENIR UN PERMIS D'AMÉNAGEMENT
D'UN PLAN DE MAISON NE VOUS PERMET PAS D'UTILISER
CE MODÈLE À D'AUTRES FINS, NOTamment, À FIN D'OBTENIR
UN PERMIS DE CONSTRUCTION, À FIN D'OBTENIR UN PERMIS
D'AMÉNAGEMENT, À FIN D'OBTENIR UN PERMIS D'AMÉNAGEMENT
D'UN PLAN DE MAISON NE VOUS PERMET PAS D'UTILISER
CE MODÈLE À D'AUTRES FINS, NOTamment, À FIN D'OBTENIR
UN PERMIS DE CONSTRUCTION, À FIN D'OBTENIR UN PERMIS
D'AMÉNAGEMENT, À FIN D'OBTENIR UN PERMIS D'AMÉNAGEMENT

INFO CLIENT

M. PATRICK BEAUCHER et
MME CATHERINE
GIRARD-MARTEL


REVISION	NO	DATE	PAR

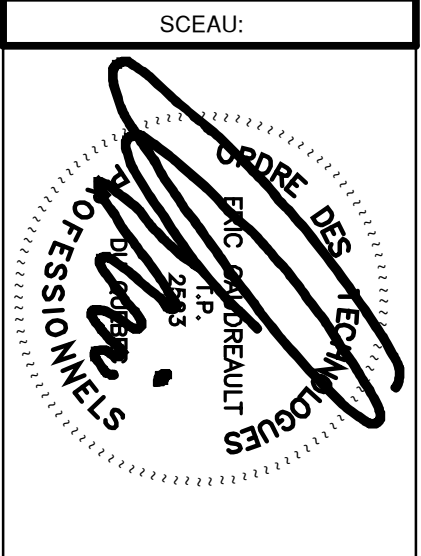

PROJET: RÉSIDENCE

COUPE DE MUR TYPE

CONCÉDÉ	EG.	REVISÉ	EG.	VÉRIFIÉ	EG.
DATE	11/07/2017	SCHEULE	1"=1'-0"		
PLAN NO.	P-55345	NO. REVUE	9-9		

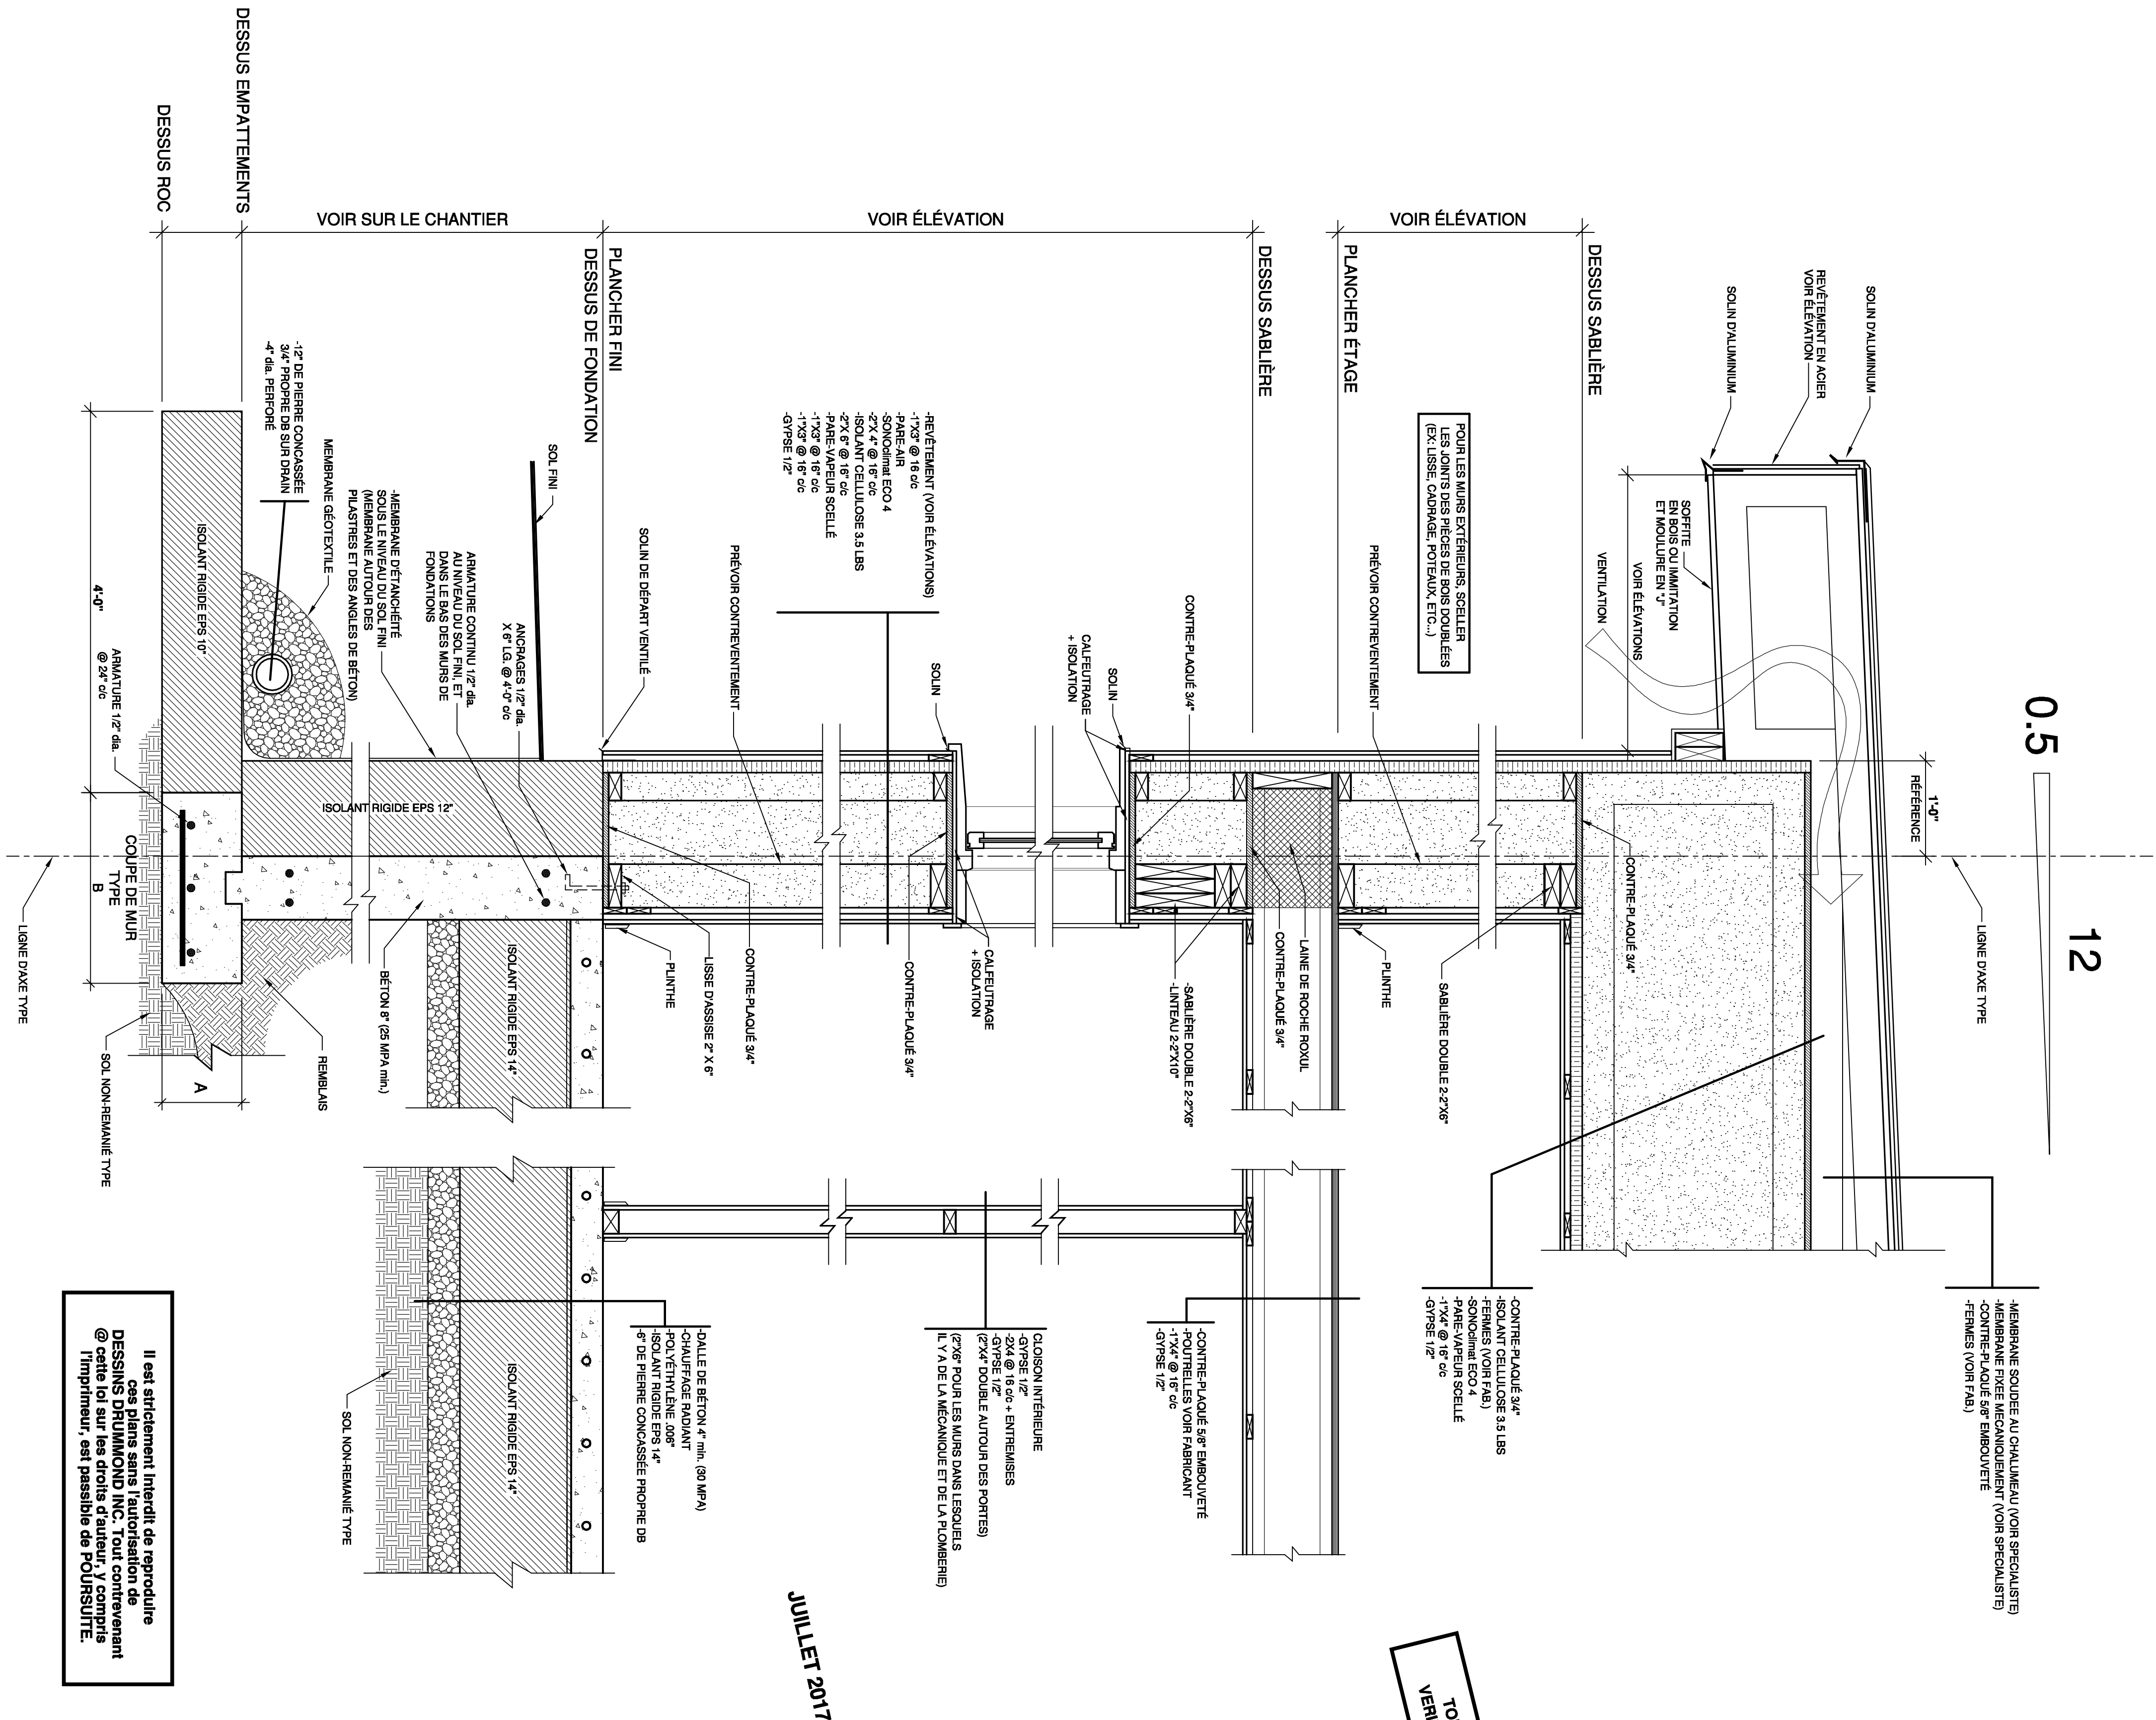

Il est strictement interdit de reproduire
ces plans sans l'autorisation de
DESSINS DRUMMOND. Toute réimpression
@ cette loi sur les droits d'auteur constitue
l'impression, est passible de POURSUITE.



AGENCE SAGUENAY
896, Ave Bégin
Chicoutimi, Québec, G7H 4N9
418-696-1122 sagueneay@dessinsd'architecture.com

L'ORGANISME DE PLAIN ET DES PAYSANS DÉMOCRATIQUES, ET EN RAISON DE LA SÉPARATION EXCLUSIVE, TOTALE REPRODUCTION DE LA PRESSENTE COPIE PAR QUELQUE MOYEN QUE CE SOIT EST STRICTEMENT INTERDITE.

LE LICHU D'UN PLAN DE MASONNE EN SUIS PRÉSENTÉ PAR DUTILLIER ET MOULÉ A FANS PUBLICITAIRES, A MONS DOUBLER PRÉSENTALEMENT UNE LICENCE A COTÉ EFFECT.

LA CONSTRUCTION DE PLUS D'UNE MASON A PARTIR DES PLANS DE CE MODÈLE, EST NÉCESSAIRE OBLIGATOIREMENT L'OBTENTION D'UNE LICENCE.

L'ENTREPRENEUR POUR S'ACQUITTER, APRÈS S'ÊTRE ENCLÉNTÉ AVEC LE PROPRIÉTAIRE, ADÉQUATEMENT AUX DROITS DE LA LOI, DOIT DÉPOSER UN DÉPÔT D'ACQUITTATION, LE DROIT D'ACQUITTATION DE 500 FRANCS, EN MONNIES APRÈS DE SA MANIPULATION, COLLECTÉE VARIÉMENT SELON LES RÉGIONS ET PEUVENT NÉCESSITER DES CHANGEMENTS AUX PLANS.

PLAN NO.		P-55345		NO. FEUILLE		E-1	
DATE		11/07/2017		EGRELE		1/4" = 1'-0"	
CONTO		REALISE		EG.		VERIFIE	
EG.				EG.			

PROJET: RÉSIDENTE

ÉLECTRICITE (1)

SCEAU:

INFO CLIENT

GIRARD-MARTEL

REVISION	NO	DATE	PAR

SCEAU:

DESIGN

ELECTRICITE (1)

PLAN DU REZ-DE-CHAUSSEE
ECHELLE: 1/4" = 1' - 0"

ECHELLE: 1/4" = 1' - 0"

LA LOCALISATION DE L'ENTREE ELECTRIQUE DE LA MAISON EST DEFINITIVE. S'IL EST COINCE ET PEUT SE SITUER SUR N'IMPORTE QUEL DES MURS DE LA MAISON.


PLUSIEURS TYPES D'INSTALLATION DU SYSTEME ELECTRIQUE SONT POSSIBLES, UN ELECTRICIEN QUALIFIE SAURA ADAPTER L'INSTALLATION AFIN QUE CELLE RESPECTE LA REGLEMENTATION EN VIGUEUR.

VEULIEZ PRENDRE NOTE QUE L'AMENAGEMENT ELECTRIQUE PROPOSE SUR CE PLAN EST A TITRE INDICATIF SEULEMENT ET QU'IL A ETE CONCU POUR DONNER UN APERCU AU FUTUR PROPRIETAIRE DE LA RESIDENCE.

**VERIFIER SUR LE CHANTIER
TOUTES DIMENSIONS**

Il est strictement interdit de reproduire ces plans sans l'autorisation de DESSINS DRUMMOND INC. Tout contournement @ cette loi sur les droits d'auteur, y compris l'imprimeur, est passible de POURSUITE.

DESSINS DRUMMOND.COM tous droits réservés

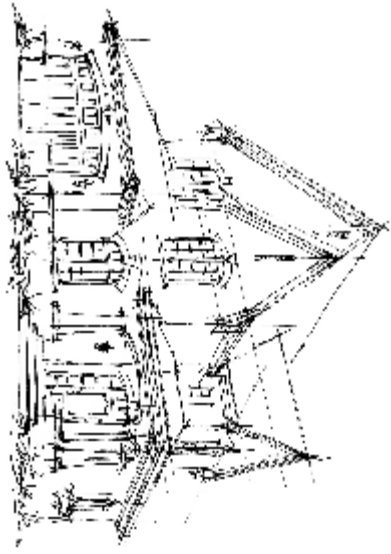

DESSINS
DRUMMOND

Un meilleur plan pour chaque projet.

POUR NOUS JOINDRE

AGENCE SAGUENAY
685, Ave. Bérth
Chicoutimi, Québec G7H 4N9
418-859-1122 saguena@dessinsdrummond.com

NOTES:

1. L'ENTREPRENEUR DOIT S'ASSURER, APRÈS DE SON
EXAMEN, QUE LE PROJET EST CONFORME AUX
RÈGLEMENTS MUNICIPAUX OU PROVINCIAUX EN VIGUEUR.
LE CLIENT A LA RESPONSABILITÉ DE VÉRIFIER LES
VARIÉTÉS SELON LES RÉGIONS ET PEUVENT NECESSITER
DES CHANGEMENTS AUX PLANS.

2. L'ORIGINAL DE CE PLAN A ÉTÉ DÉSSINÉ PAR LES DESSINS
DRUMMOND INC. ET N'EST PAS APPROPRIÉ À ÊTRE
REPRODUIT, REPRODUIT, REPRODUIT, REPRODUIT, REPRODUIT,
OU À ÊTRE MOUVÉ, QU'IL SOIT STRICTEMENT INTERDIT.
L'UNIQUE DIT UN PLAN DE MAISON NE VOUS PERMET PAS
D'ÊTRE REPRODUIT, REPRODUIT, REPRODUIT, REPRODUIT, REPRODUIT,
PLAN DE CE MODÈLE, NECESSITE CONSULTATION
L'OBJET D'UNE LICENCE.

INFO CLIENT

M. PATRICK BEAUCHER et
MME CATHERINE
GIRARD-MARTEL

REVISION	NO	DATE	PAGE

SCEAU:

DESIGN
ELECTRICITE (2)


PROJET:
RÉSIDENCE

DESIGN	CONCÉDÉ	DATE	NO. FEUILLE
ELECTRICITE (2)	EG.	11/07/2017	P-55345

JULLET 2017



PLAN DE LA TERRASSE

ECHELLE: 1/4" = 1' - 0"

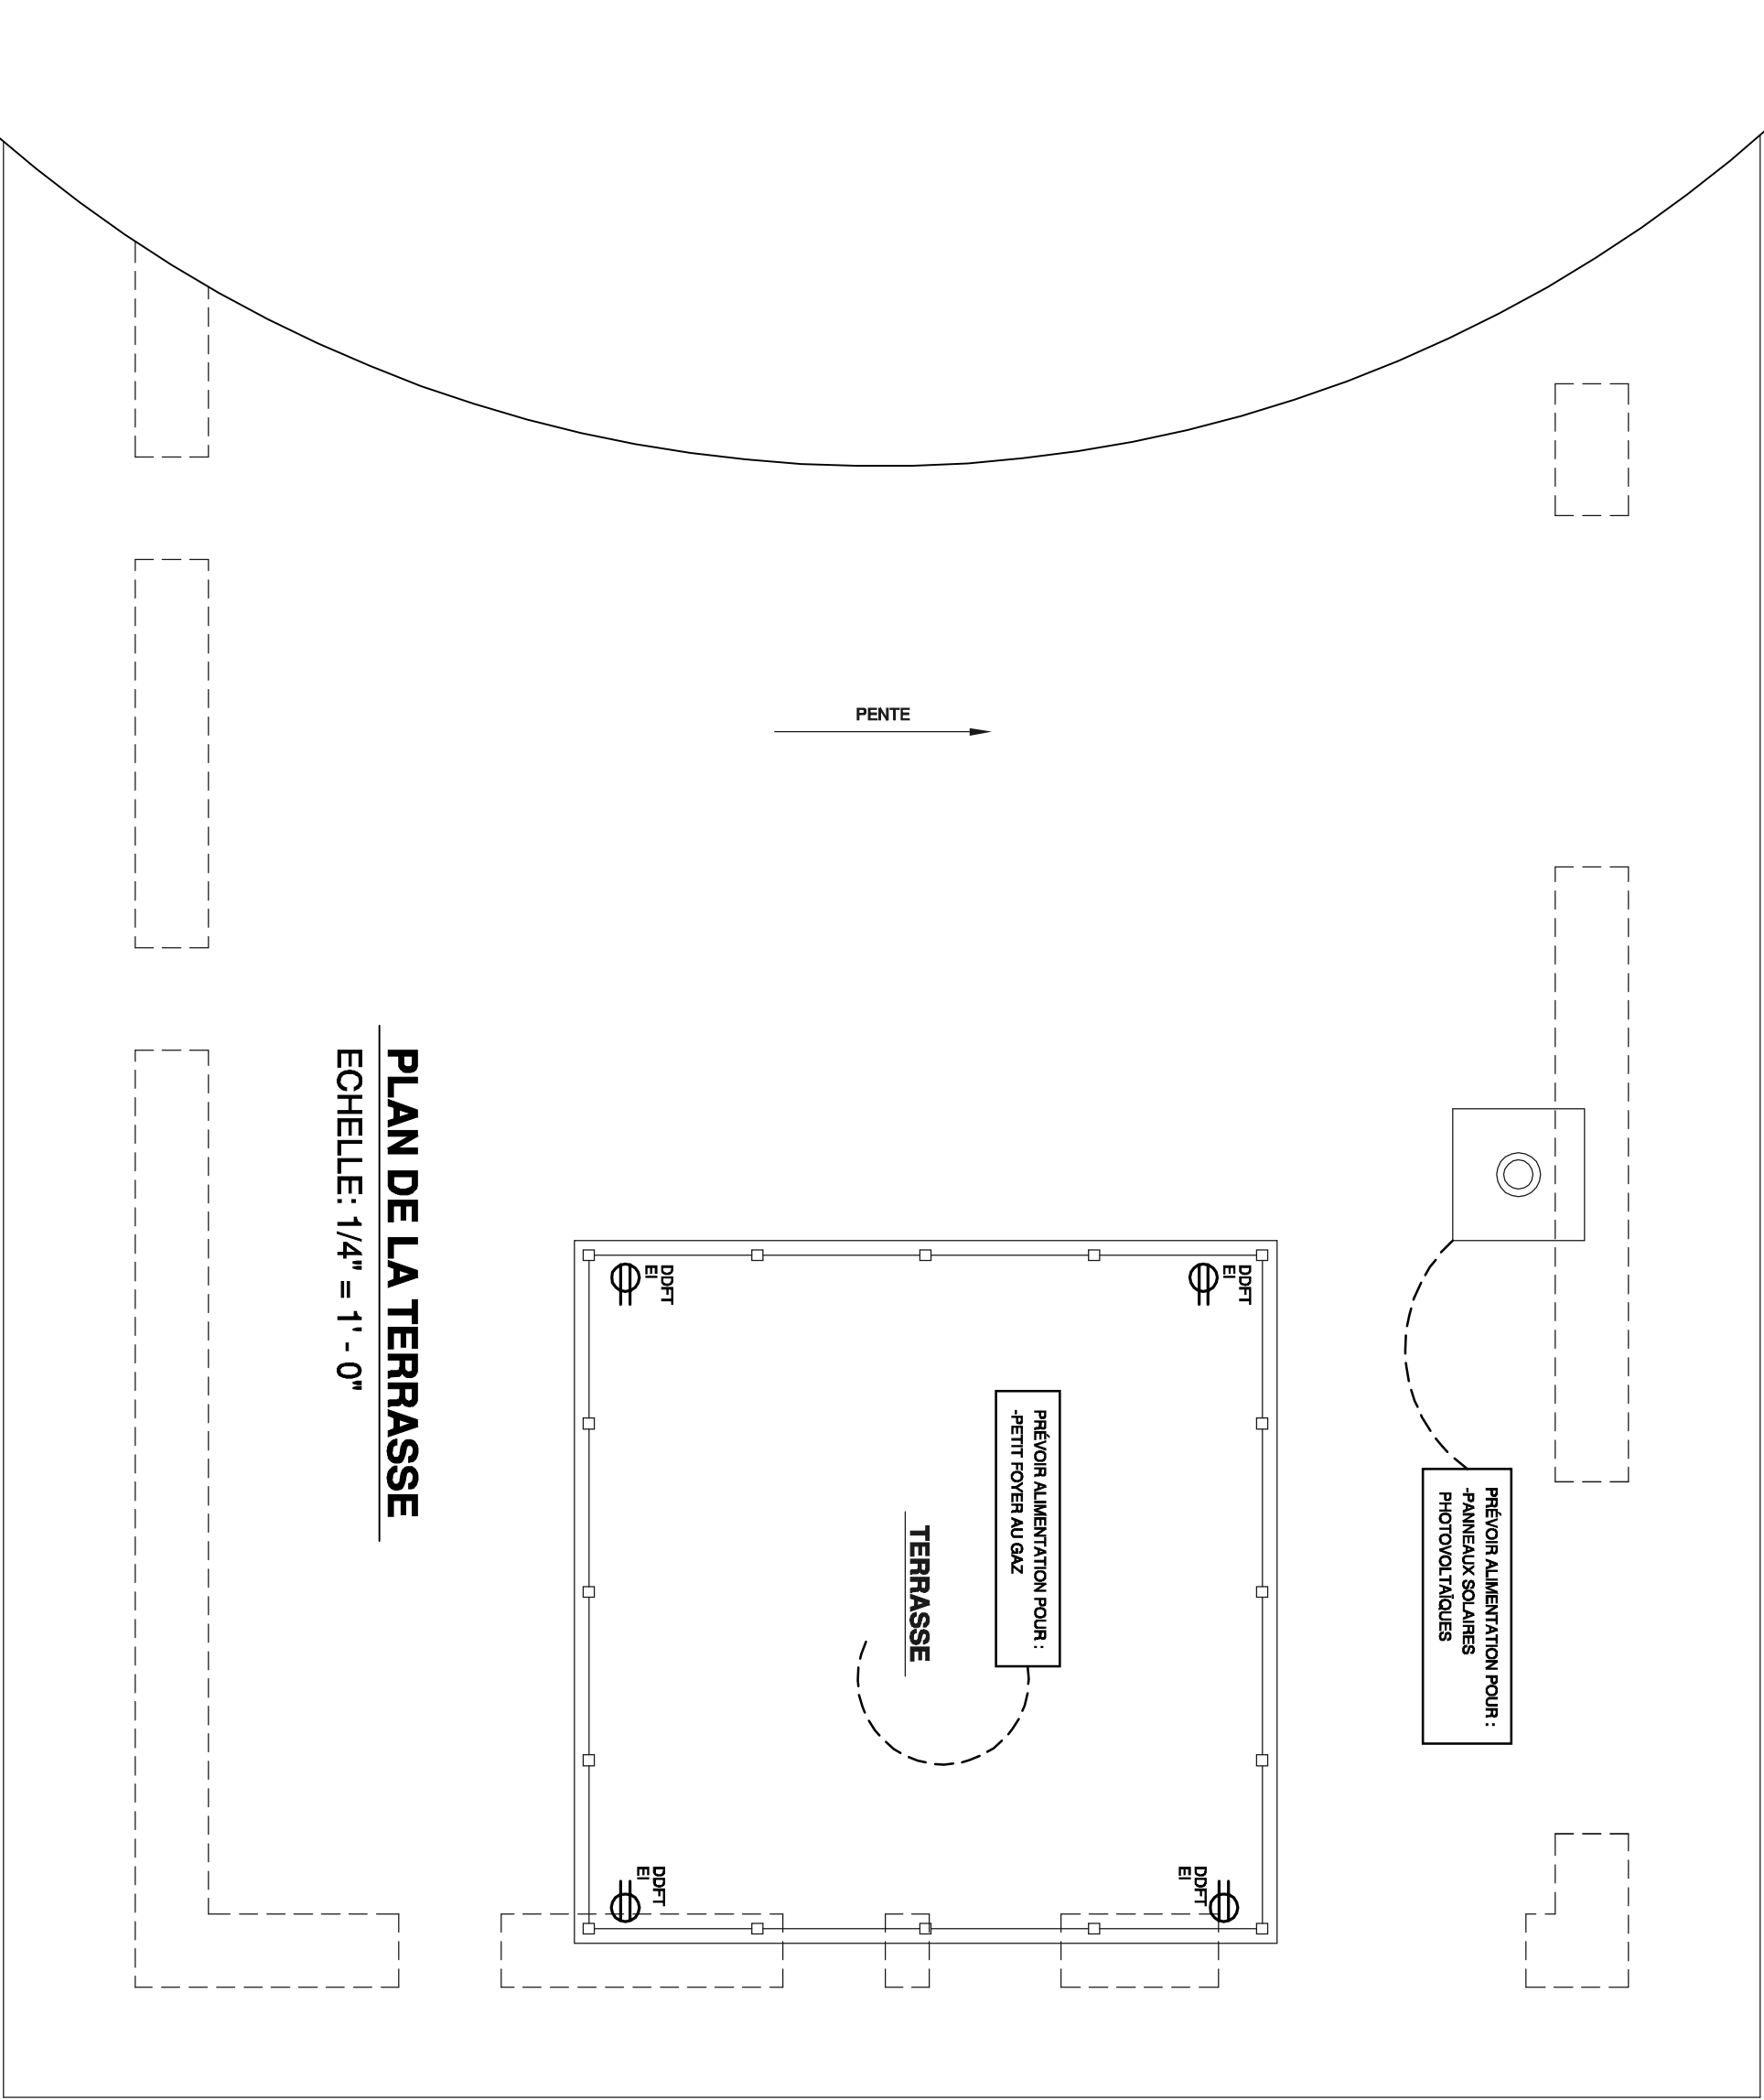

TOUTES DIMENSIONS @
VÉRIFIER SUR LE CHANTIER

Il est interdit de reproduire
ces dessins sans la permission de
l'imprimeur, sous peine de poursuites.

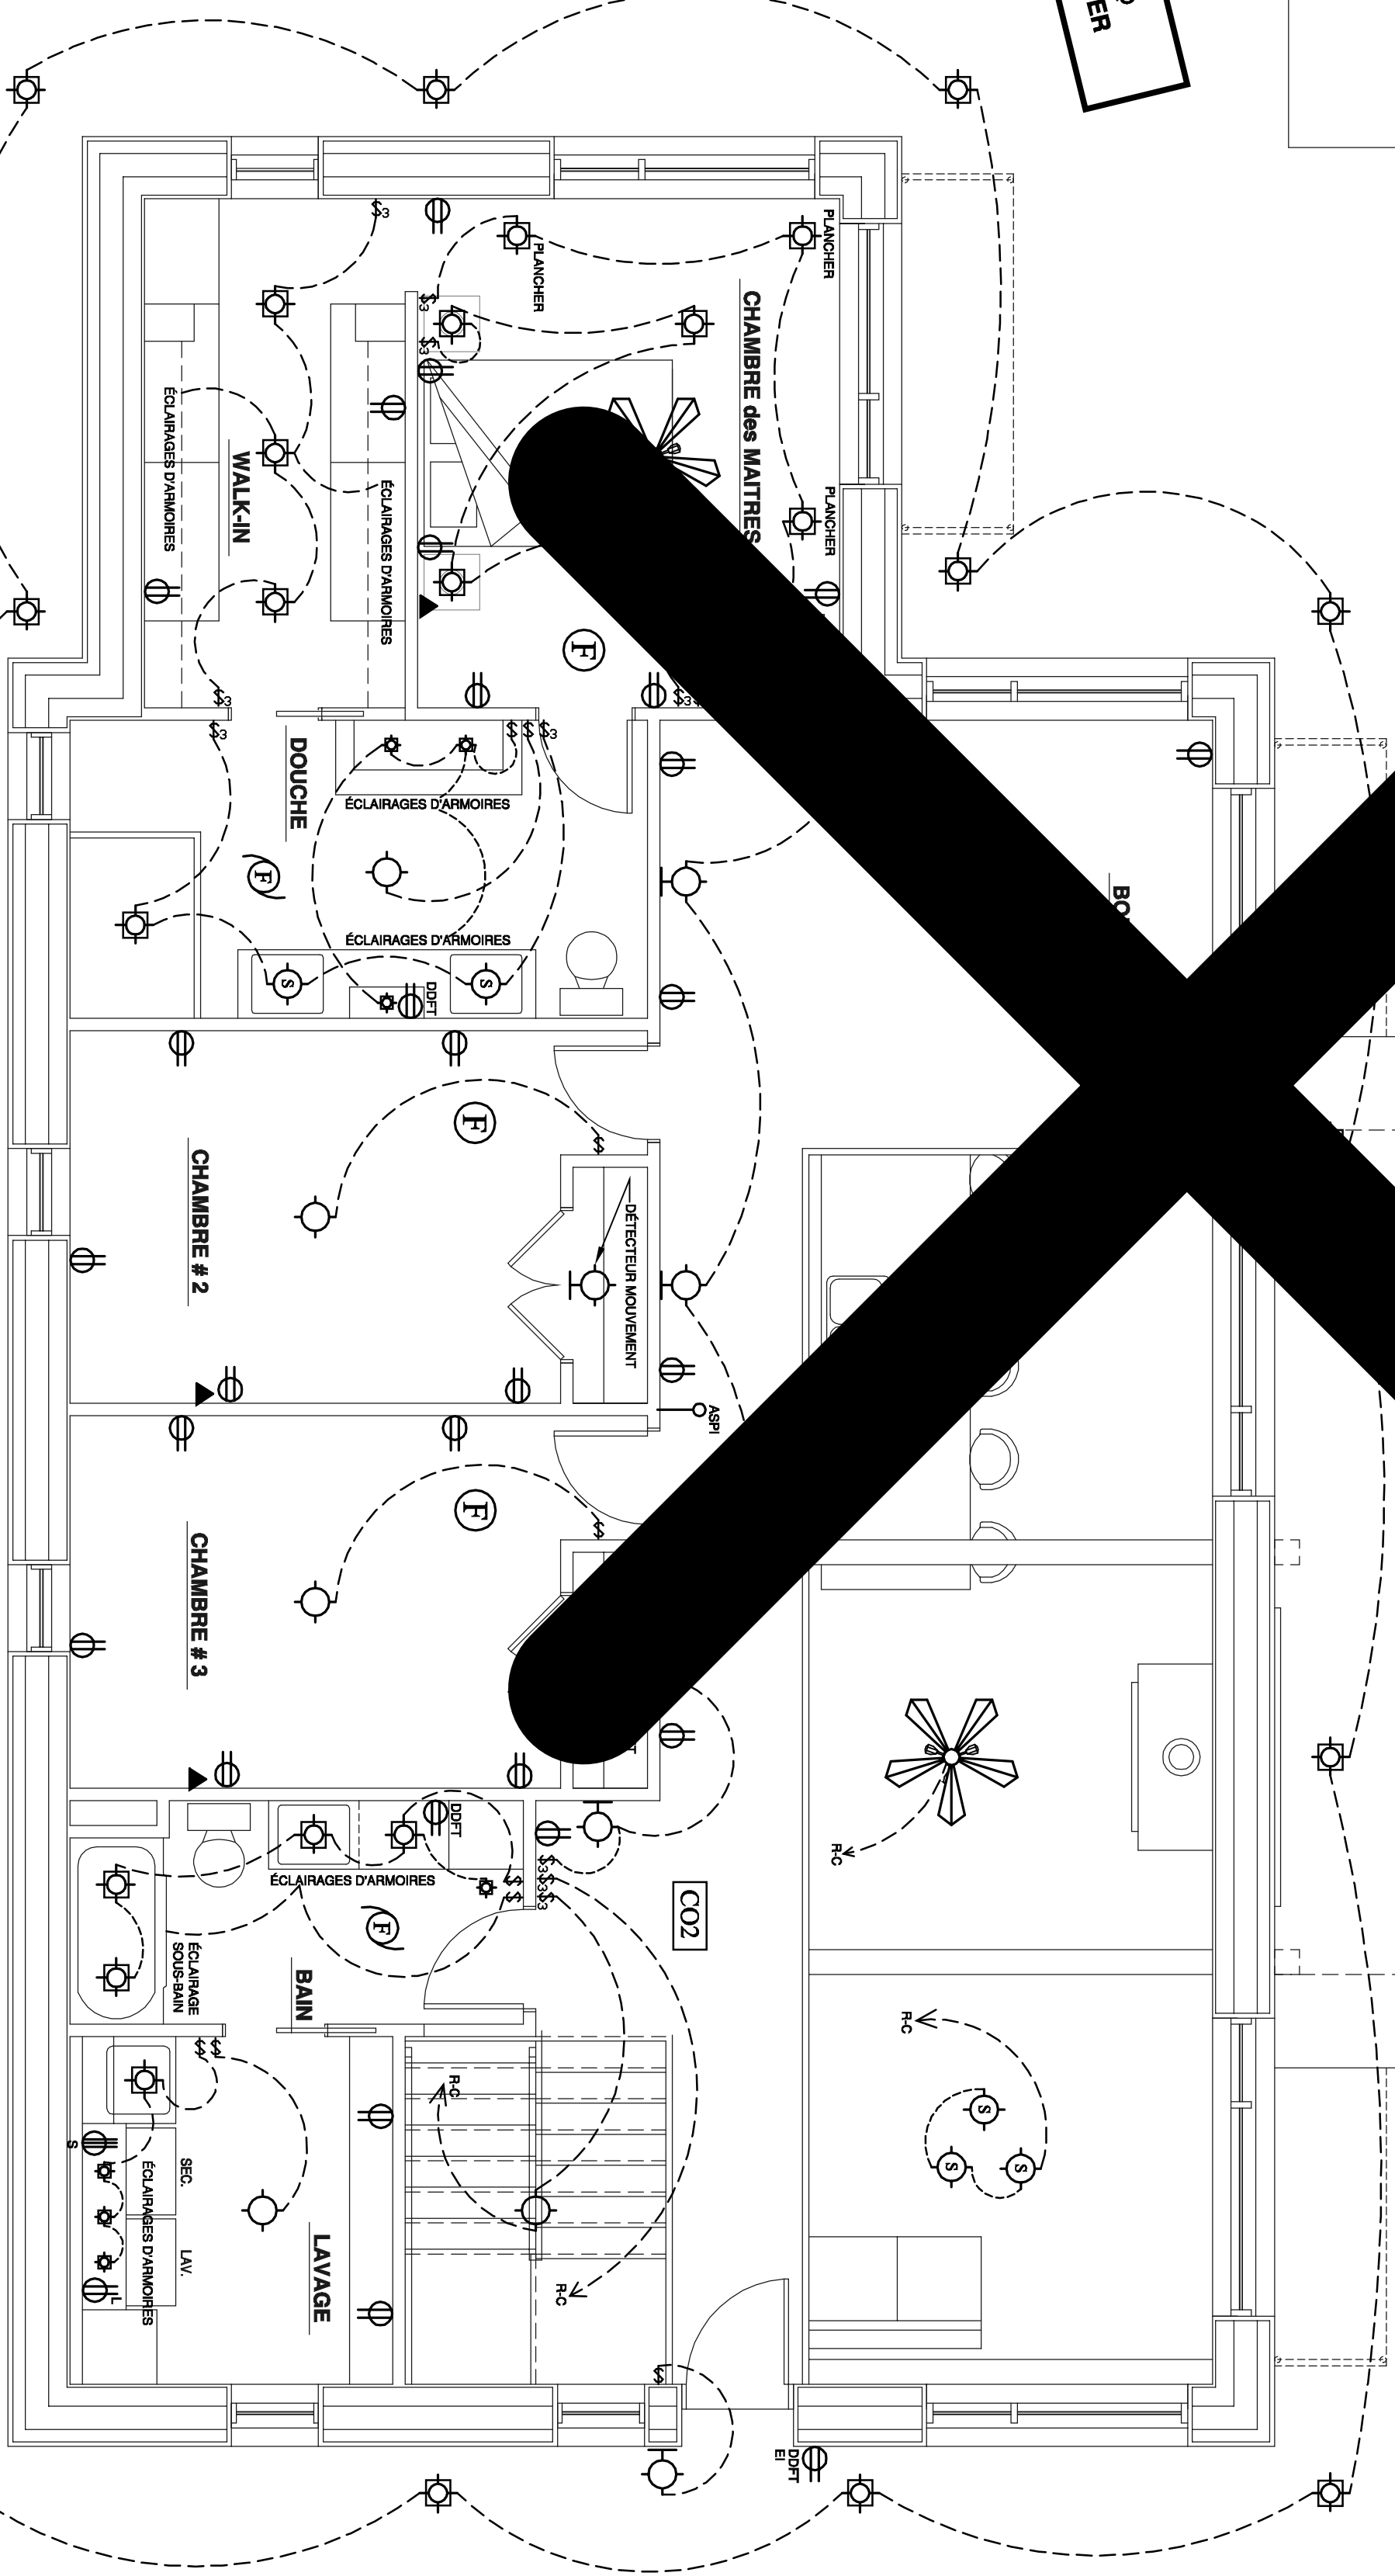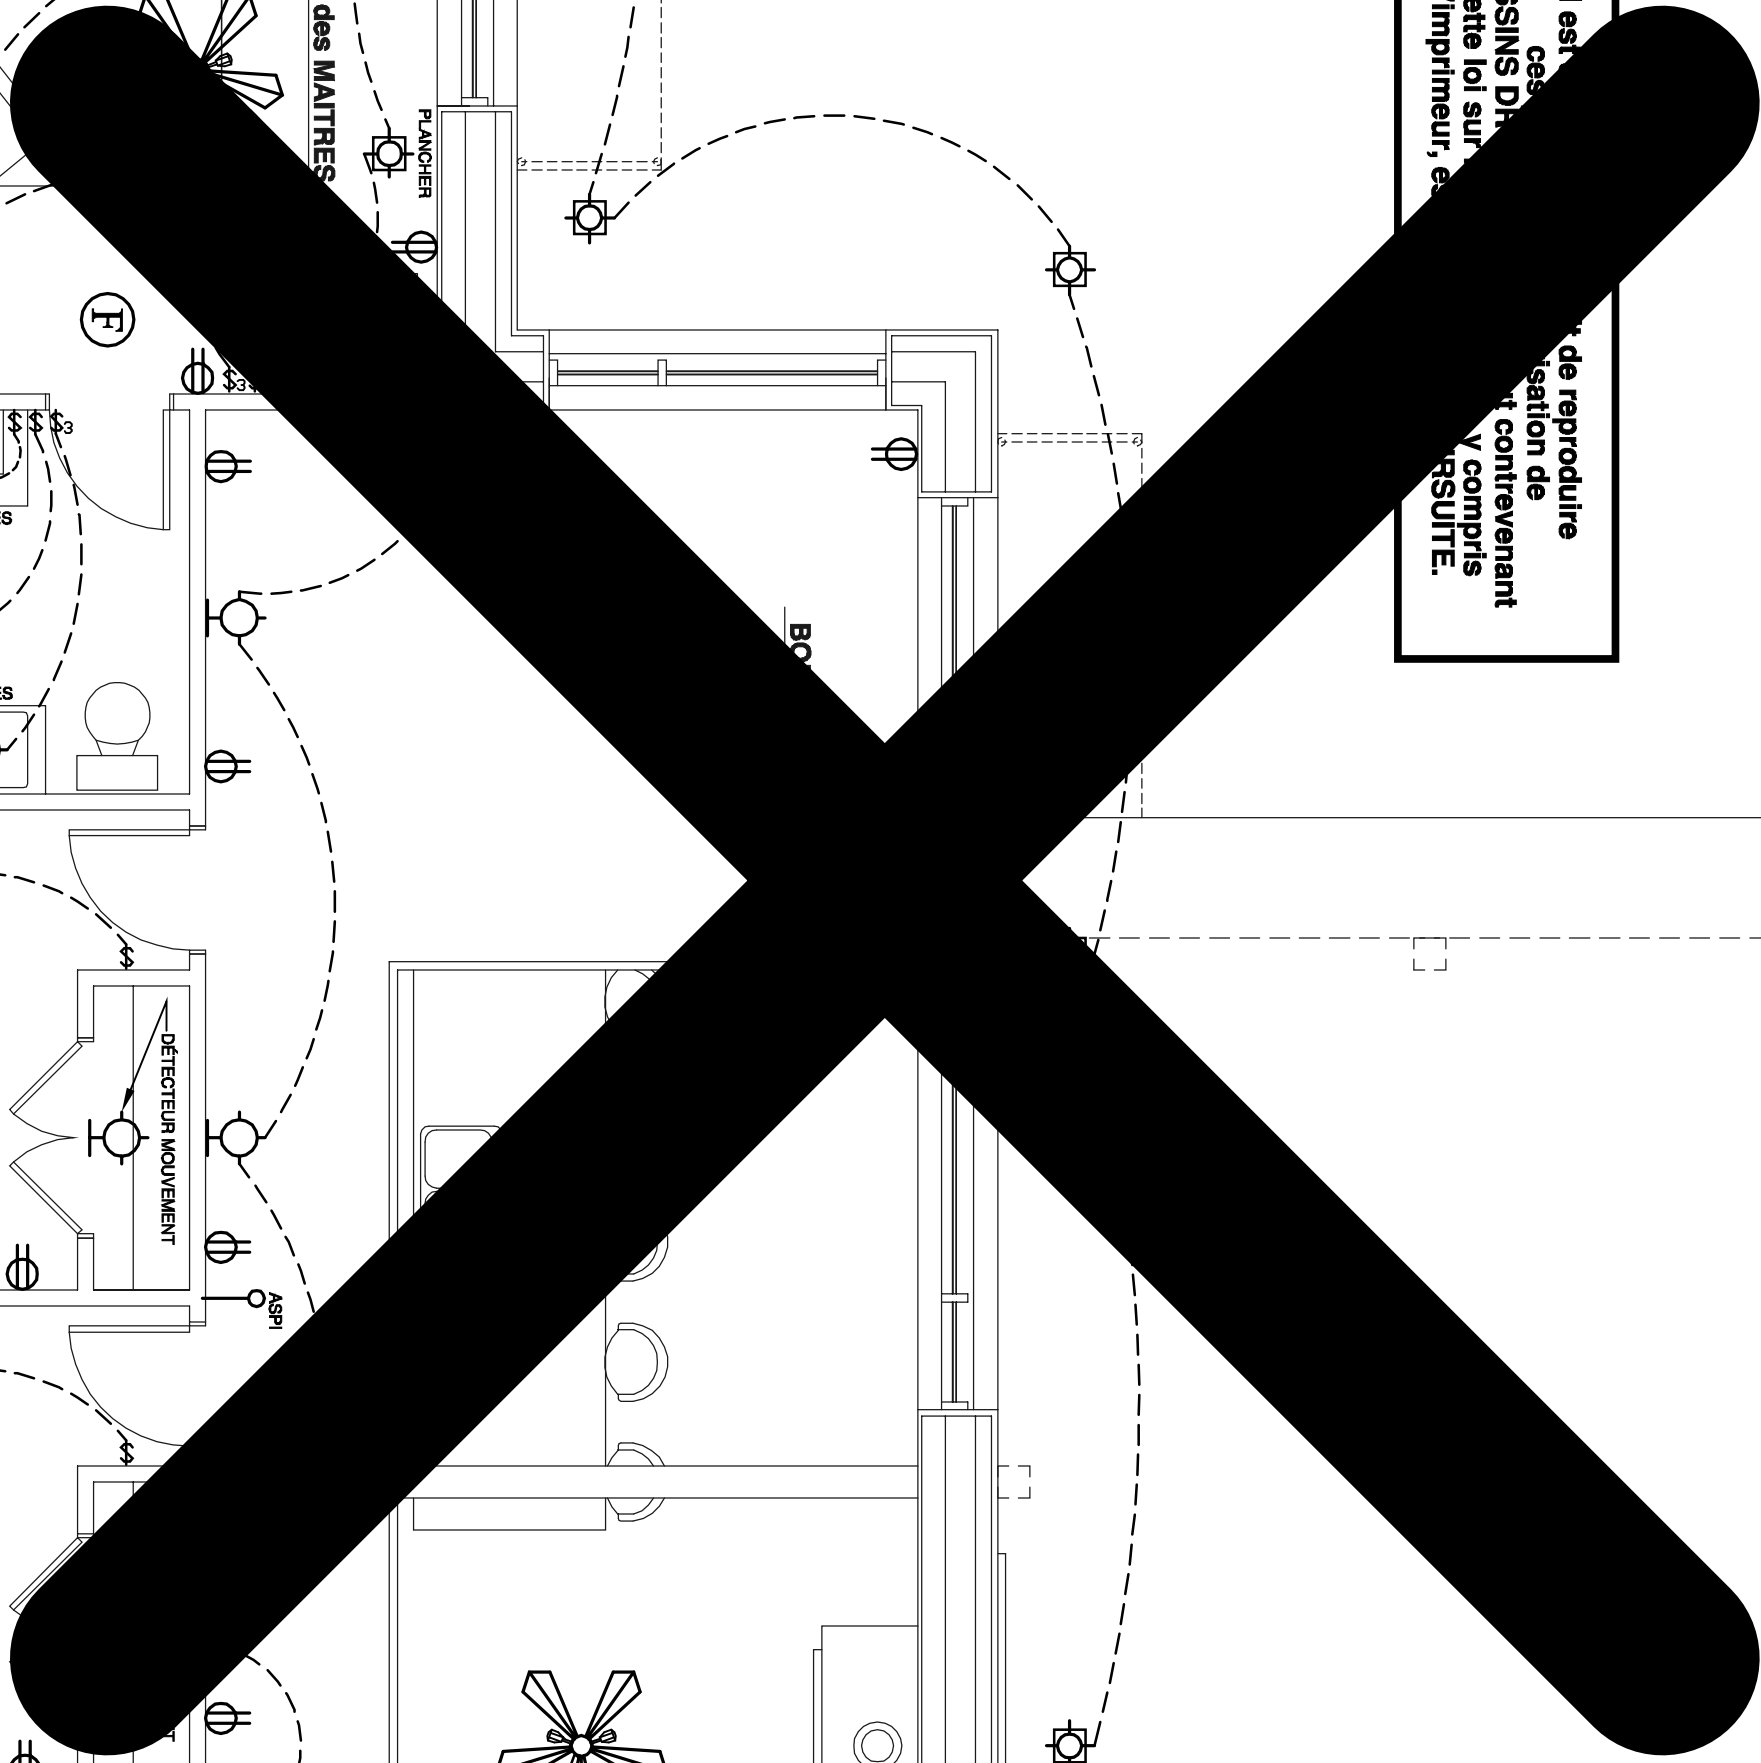

PLAN DE L'ETAGE

ECHELLE: 1/4" = 1' - 0"

LEGÈRE ELECTRIQUE	
1. INTERRUPTEUR À VISEE	1. INTERRUPTEUR À VISEE
2. INTERRUPTEUR À VISEE	2. INTERRUPTEUR À VISEE
3. INTERRUPTEUR À VISEE	3. INTERRUPTEUR À VISEE
LA LOCALISATION DE L'ENTRÉE ELECTRIQUE DE LA MAISON
N'EST PAS INDICÉE SUR CE PLAN. LE CLIENT DOIT S'ASSURER
SUR LE CHANTIER QUE L'ENTRÉE ELECTRIQUE EST BIEN
LOCALISÉE. PLUSIEURS TYPES D'INSTALLATION DU SYSTEME ELECTRIQUE
SONT POSSIBLES. UN ELECTRICIEN QUALIFIÉ SAURA ADAPTER
L'INSTALLATION AFIN QU'ELLE RESPECTE LA RÉGLEMENTATION
EN VIGUEUR.

VEUILLEZ PRENDRE NOTE QUE L'AMÉNAGEMENT ELECTRIQUE
ET QU'IL A ÉTÉ CONÇU POUR DONNER UN APPROPRIÉ AUFUTUR
PROPRIÉTAIRE DE LA RÉSIDENCE.