


PROTECTION DE LA FONDATION par une membrane (option n° 1)

Caractéristiques requises avec une membrane de drainage

Le constructeur doit avoir installé une membrane de drainage conformément aux exigences d'installation du fabricant. Une attention particulière doit être portée à la jonction mur-semelle et à la fixation en partie supérieure.

- ① Finition au choix
- ② Niveau du sol fini
- ③ Produit d'étanchéité
- ④ Moulure de fixation continue
- ⑤ Mur de béton
- ⑥ Enduit bitumineux
- ⑦ Membrane de drainage

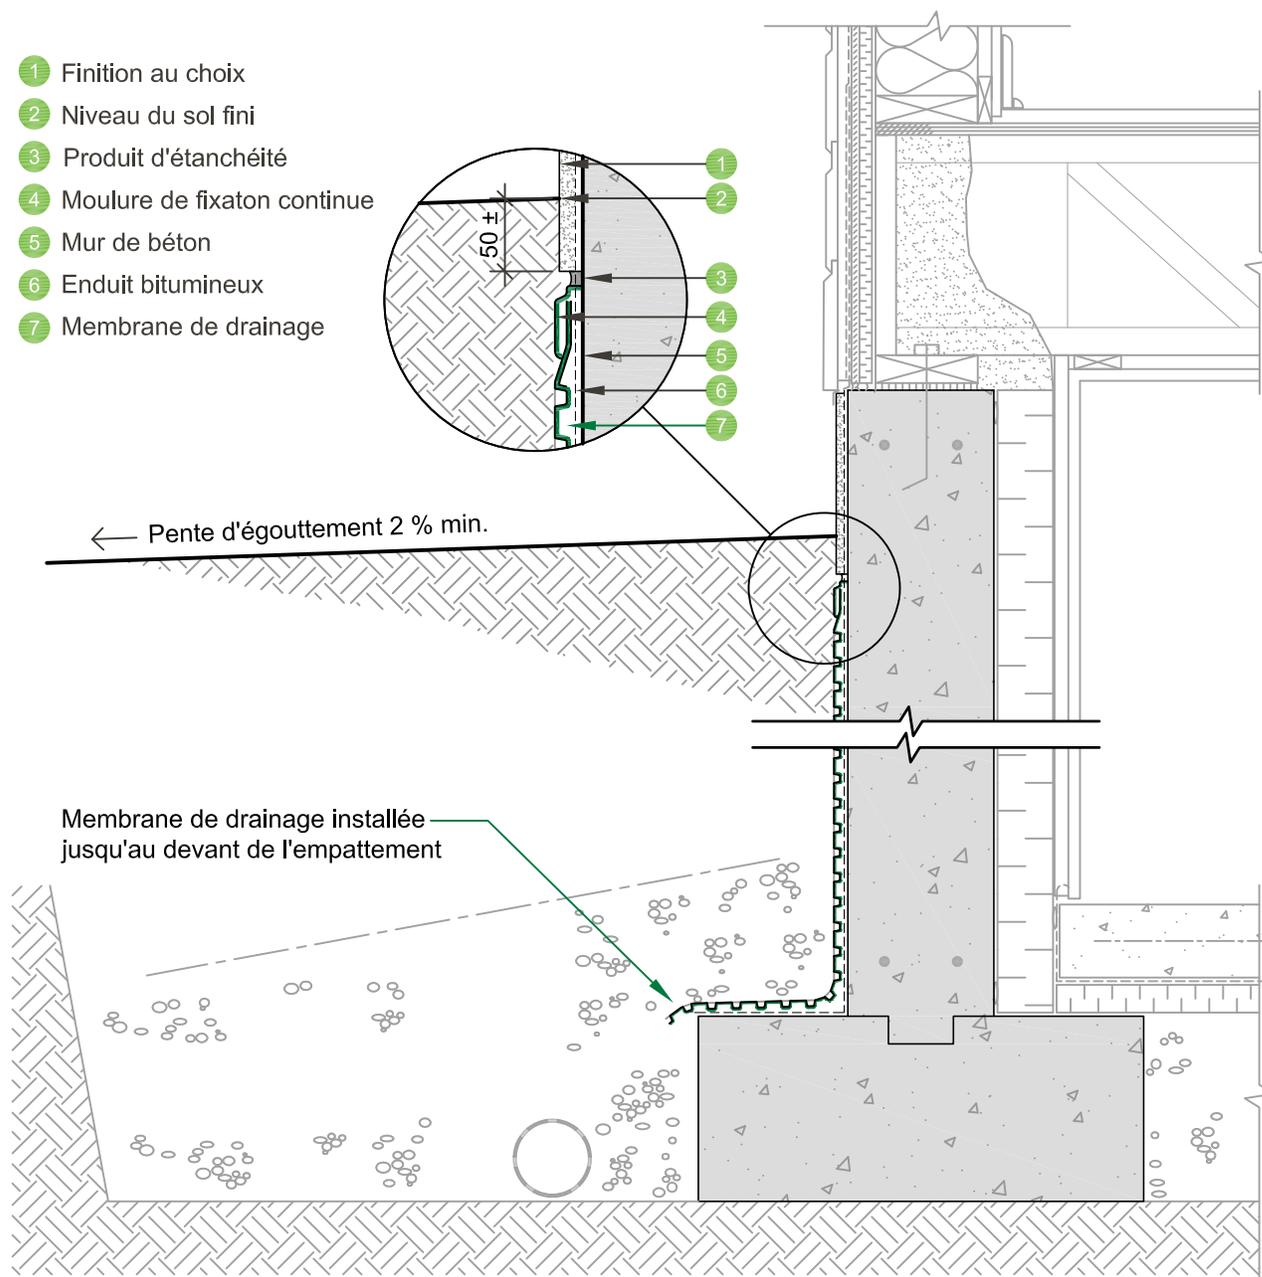

GARANTIE
CONSTRUCTION RESIDENTIELLE

PRATIQUES D'EXCELLENCE

PROTECTION PAR UNE MEMBRANE DE DRAINAGE

Échelle 1:10

PE-2 (1 de 2)

PROTECTION DE LA FONDATION par une membrane (option n° 2)

Caractéristiques requises avec une membrane d'imperméabilisation

Le constructeur doit avoir installé une membrane d'imperméabilisation conformément aux exigences d'installation des fabricants.

- 1 Finition au choix
- 2 Niveau du sol fini
- 3 Produit d'étanchéité
(selon exigences du fabricant)
- 4 Membrane imperméabilisante
- 5 Mur de béton

